



Tupoksen Kylätien virkistysalueen kehityshanke

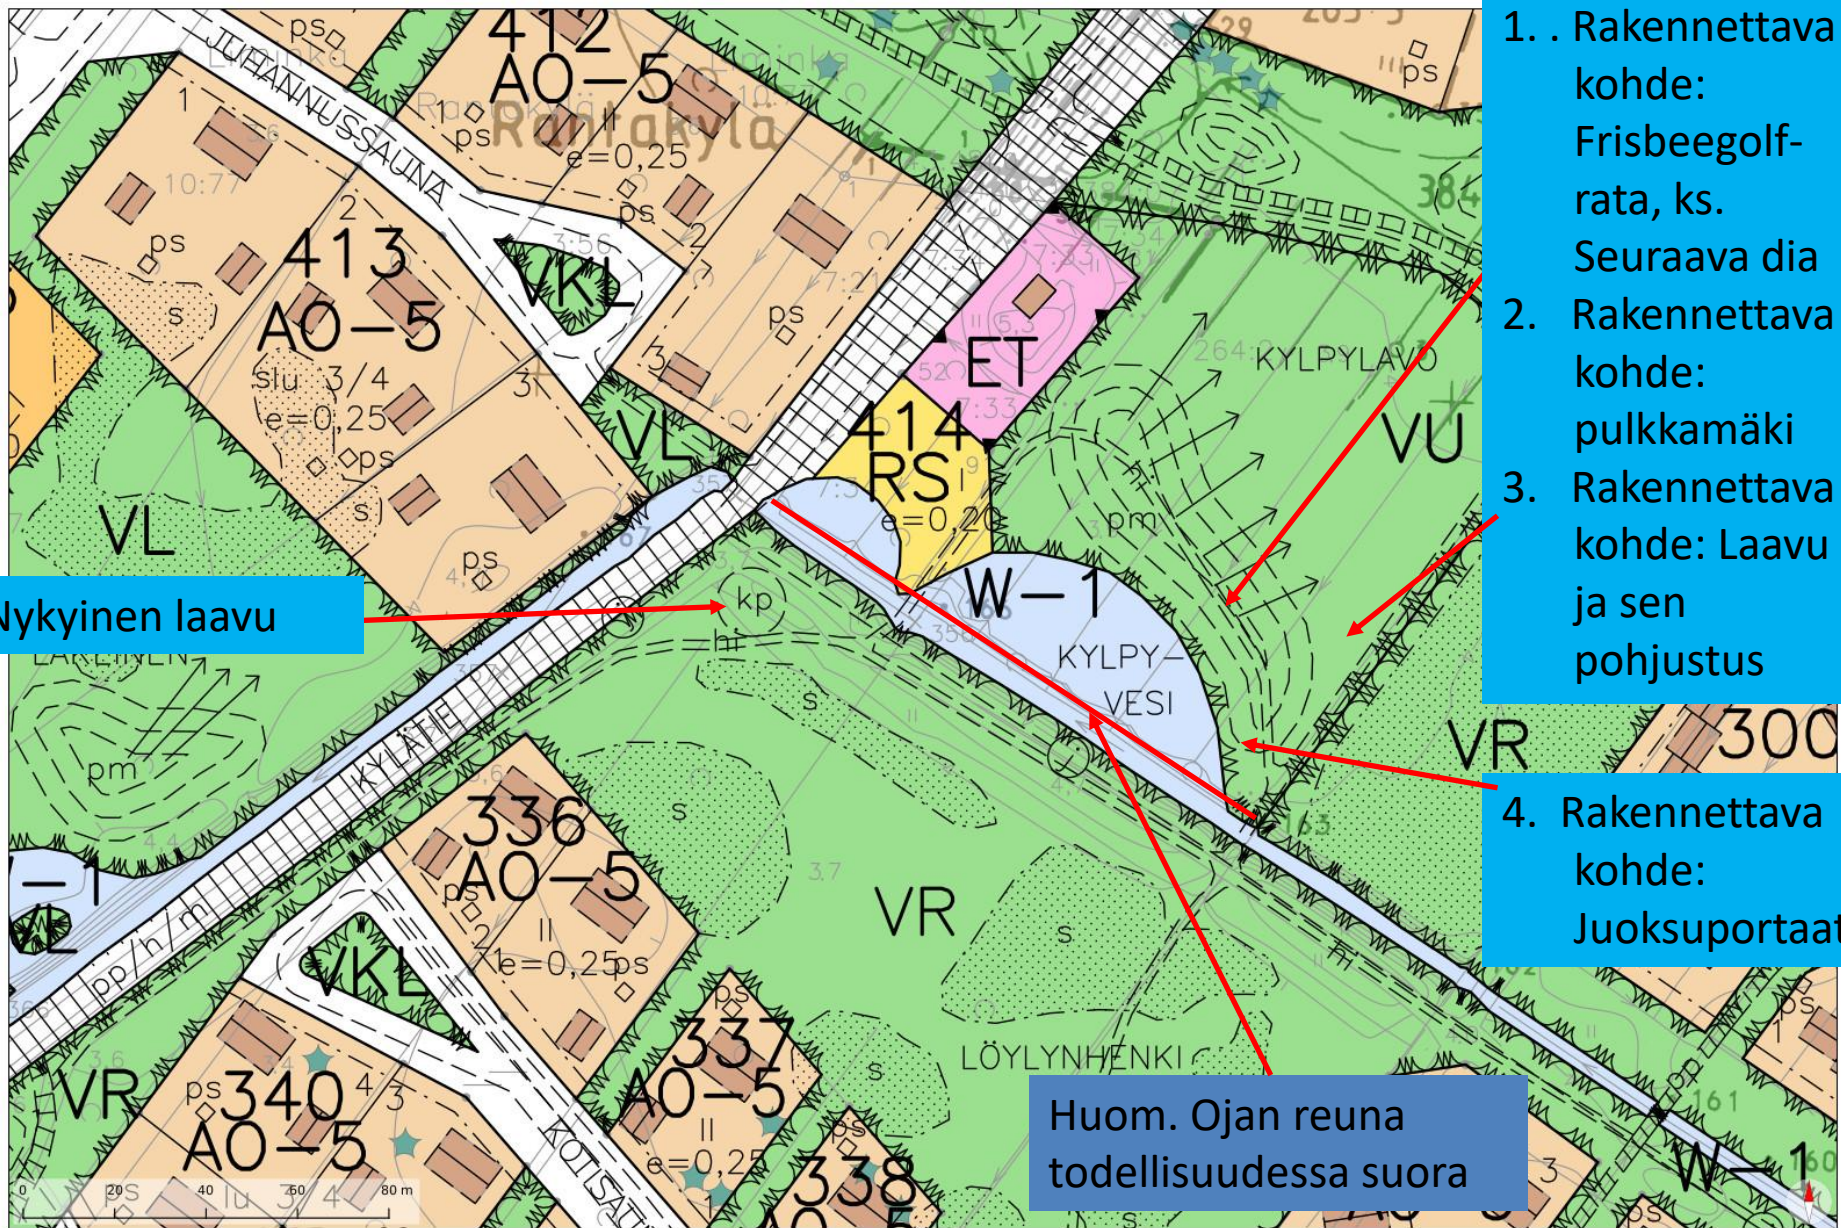


Frisbeegolf-radan
Käyttöön suunniteltava
alue.

Avoin pelto

Huom. Ojan reuna
todellisuudessa suora

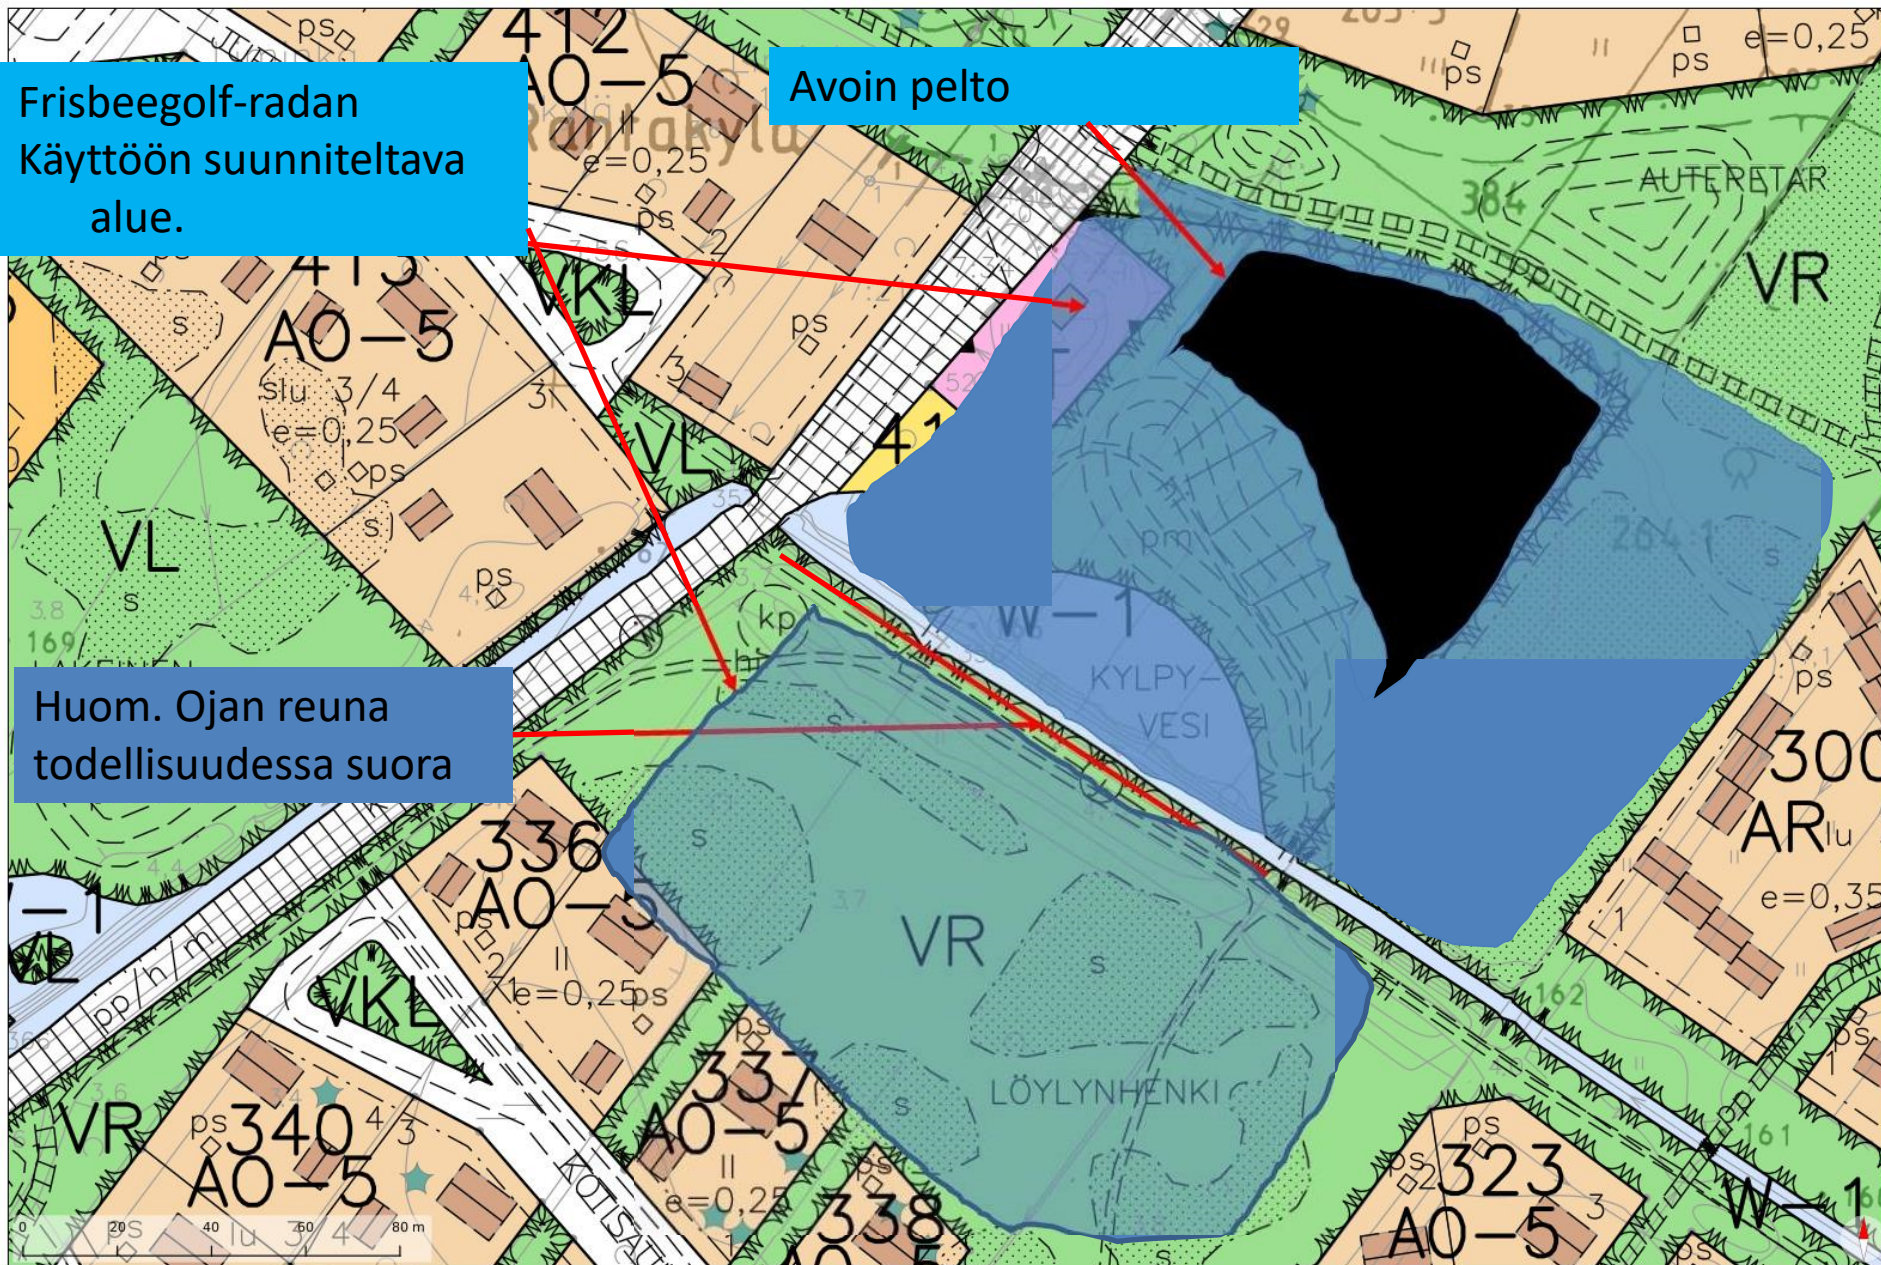

2. Korin paikkaa
muutetaan
suhteessa
pulkkamäkeen.

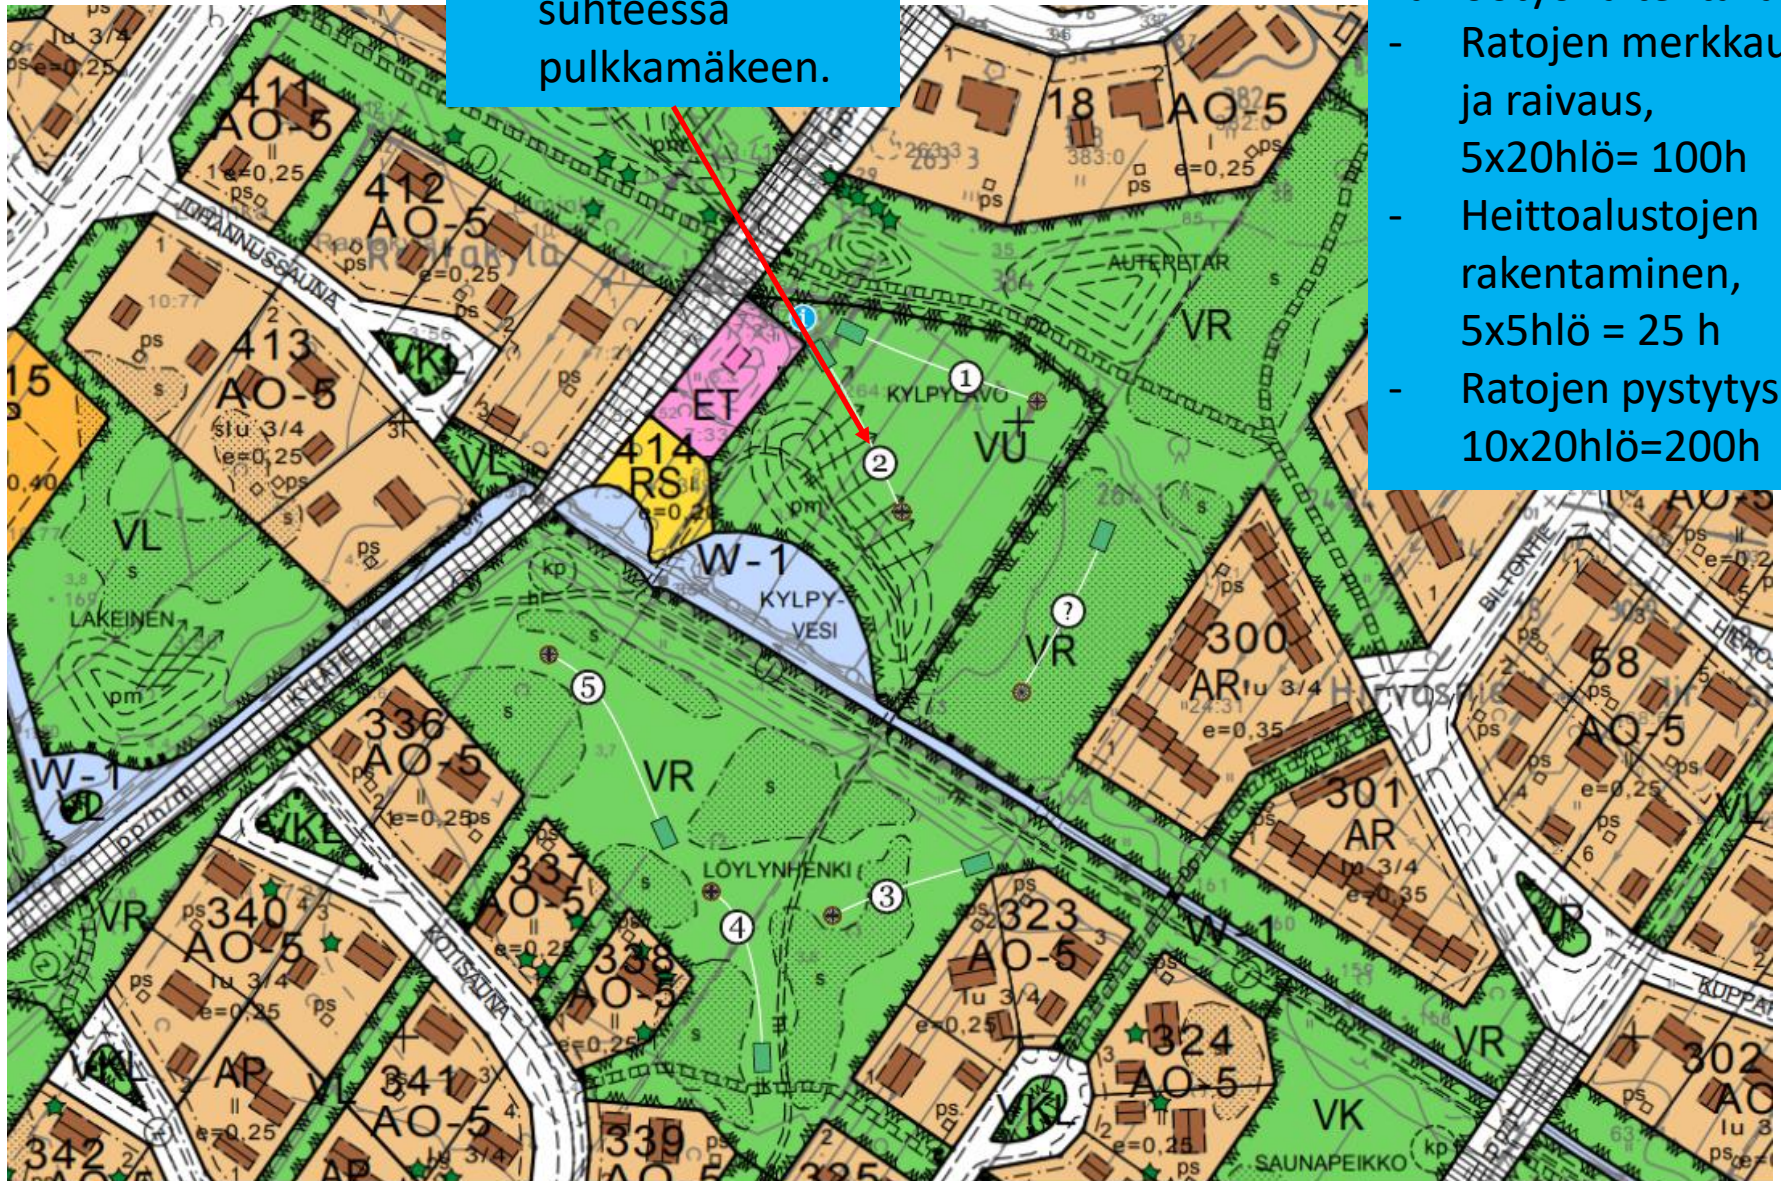


1. Frisbeegolf radan
luonnos.
- Talkootyönä tehtävää:
- Ratojen merkkäus
ja raivaus,
5x20hlö= 100h
 - Heittoalustojen
rakentaminen,
5x5hlö = 25 h
 - Ratojen pystytys
10x20hlö=200h

Pysäköintialue radan käyttäjille.

Käytettävissä siihen asti, kunnes
tontille on rakennuskäyttöä

Radan käyttöä
tukeva infra.

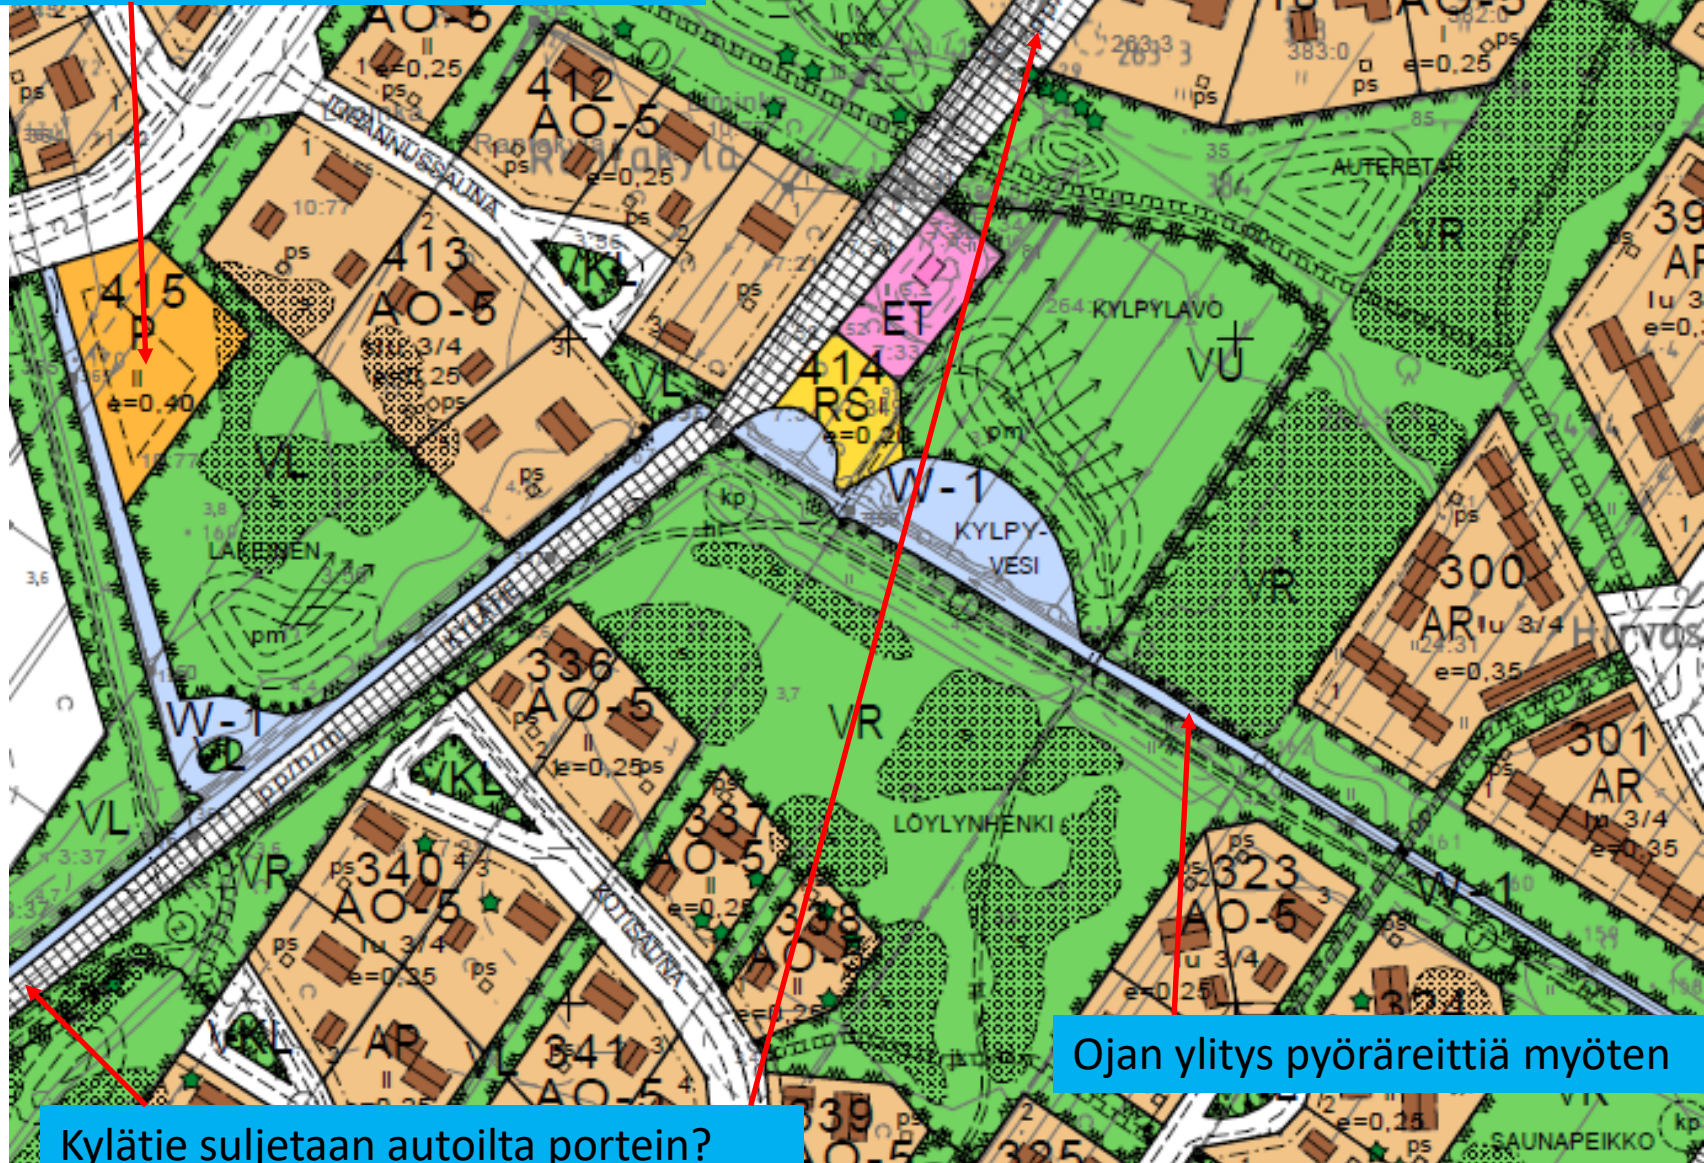

Ojan ylitys pyöräreittiä myöten

Kylätie suljetaan autoilta portein?

Suunnitelman vaiheistus

Vaihe 1. Frisbee-golf rata, 6 koria?


Vaihe 2. Pulkkamäki, Kunta ajaisi tähän ylijäämämaata, ei kuulu hakemukseen. Ojat pellolta täytetään. Lopullinen muotoilu kuuluu hakemukseen

Vaihe 3. Laavu ja sen pohjatyö

- Maatyöt
- Perustukset
- Puurakenteet
- Betonirengas


Vaihe 4. Juoksuportaat

- Perustukset
- Portaiden rakentaminen

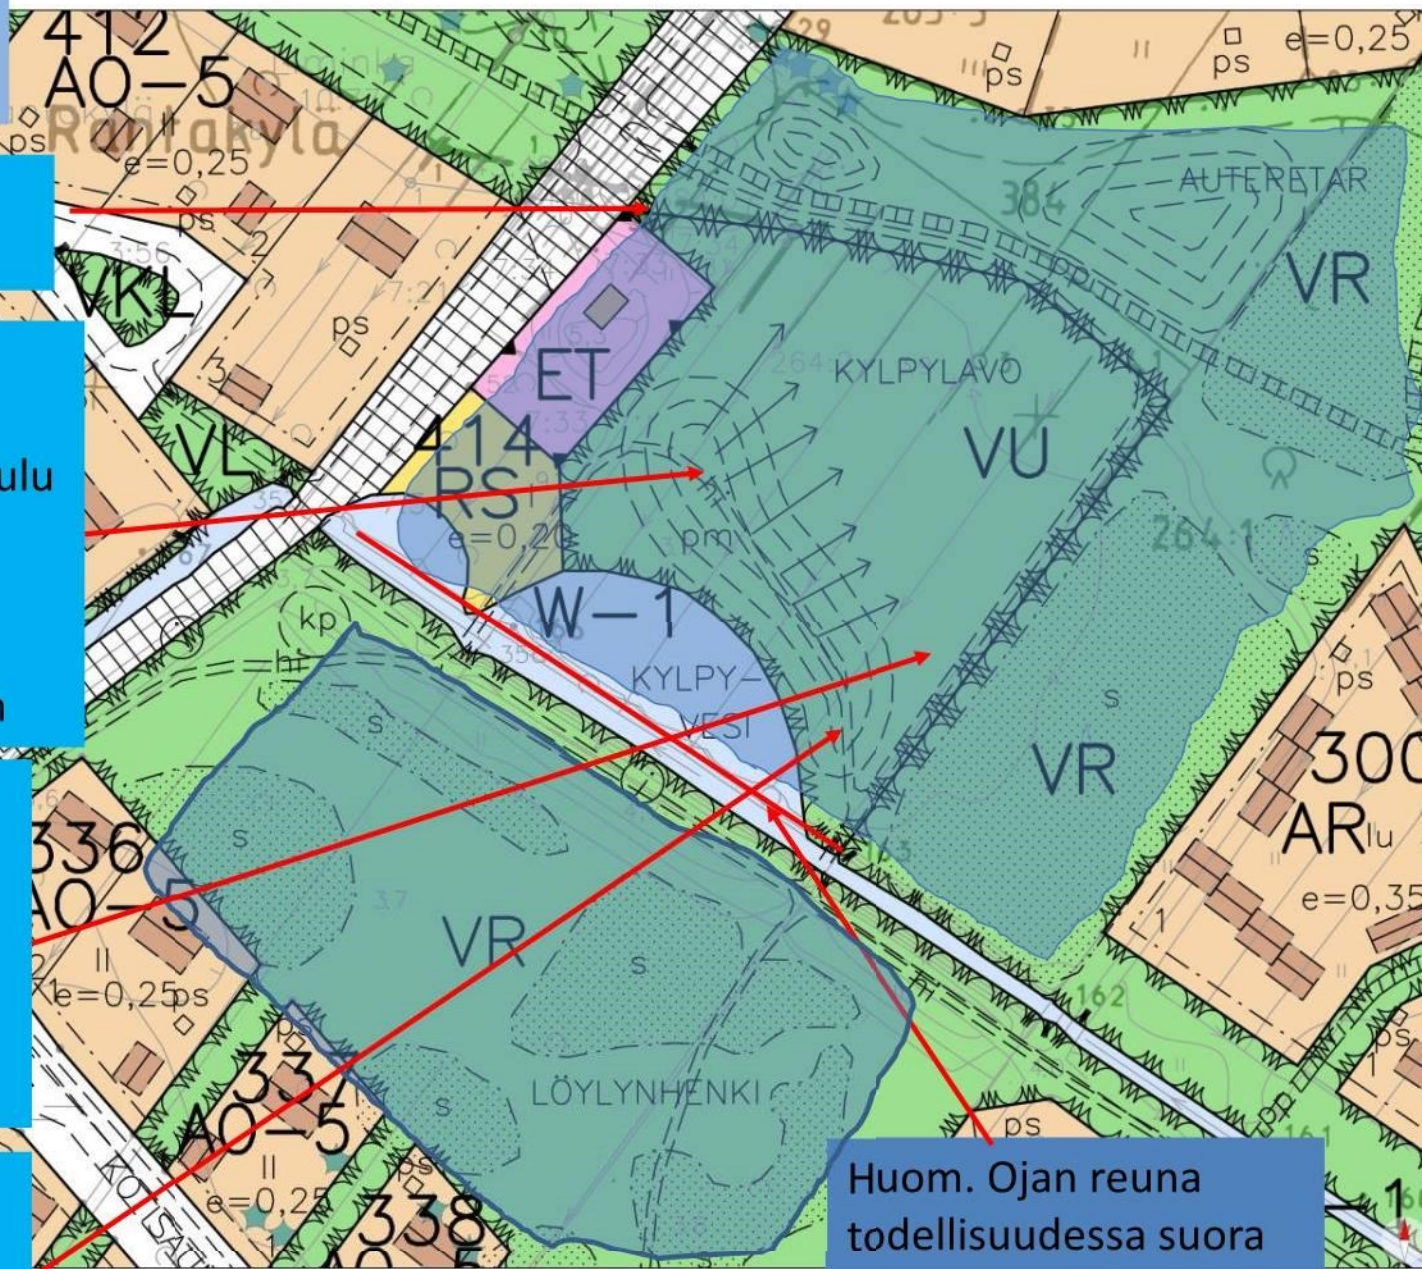

Huom. Ojan reuna todellisuudessa suora

Kylpylavon alue asemakaavassa

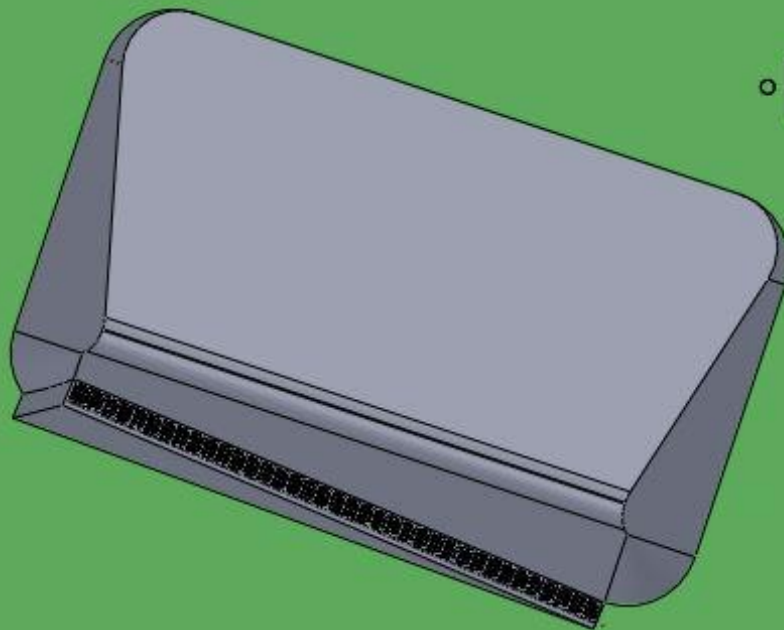

○ ■ Laavun sijoituspaikka

Suunnitellun mäen muoto ylhäältä päin. Kuntoportaille suunniteltu "luiska" tummalla sävyllä.