

80

Tervelevy reunus

6

Kuorikate, männyn kuorikate 0-15 mm, 6 cm kerrospaksuus

60


Kasvualusta 60 cm (Puu- ja pensamulta)

12

Kangas

Leca-sora

Kadunvarren istutusalueet

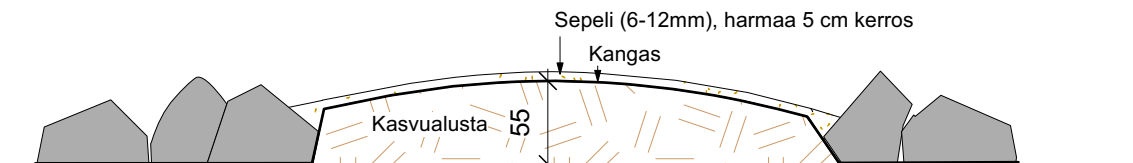


LOHKOPINTAISIA luononkiviä
#400–1000 mm

1. seppeli 50 mm, # 6–12 mm
2. asennusliikkie 100 mm, # 0–8 mm
3. kantavä kerros 150 mm, # 0–32 mm
4. jalkava kerros 300 mm, # 16–32 mm
5. pohjamaa tai täyttö, tiivistetty, tasottu

KÄYTETTÄVÄN KIVIN TUULE OLLA LOHKOPINTAISIA


Aster Planter, Metalco
(95x98 cm), RAL 8017, 5 kpl,
RAL 6005 2kpl

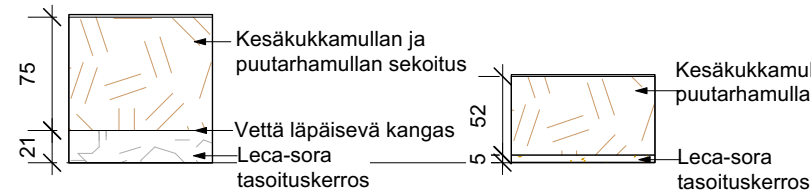

Istutettava puu
maanpinnalla 1
juurisuojaritilä

Istutettava puu ja
maanpinnalla teräs-
juurisuojaritilä

Käytetään samanlaista katupuun runkosuojaritilää, juurisuojaritilä ja perustamistukea kun nykyisillä katupuilla

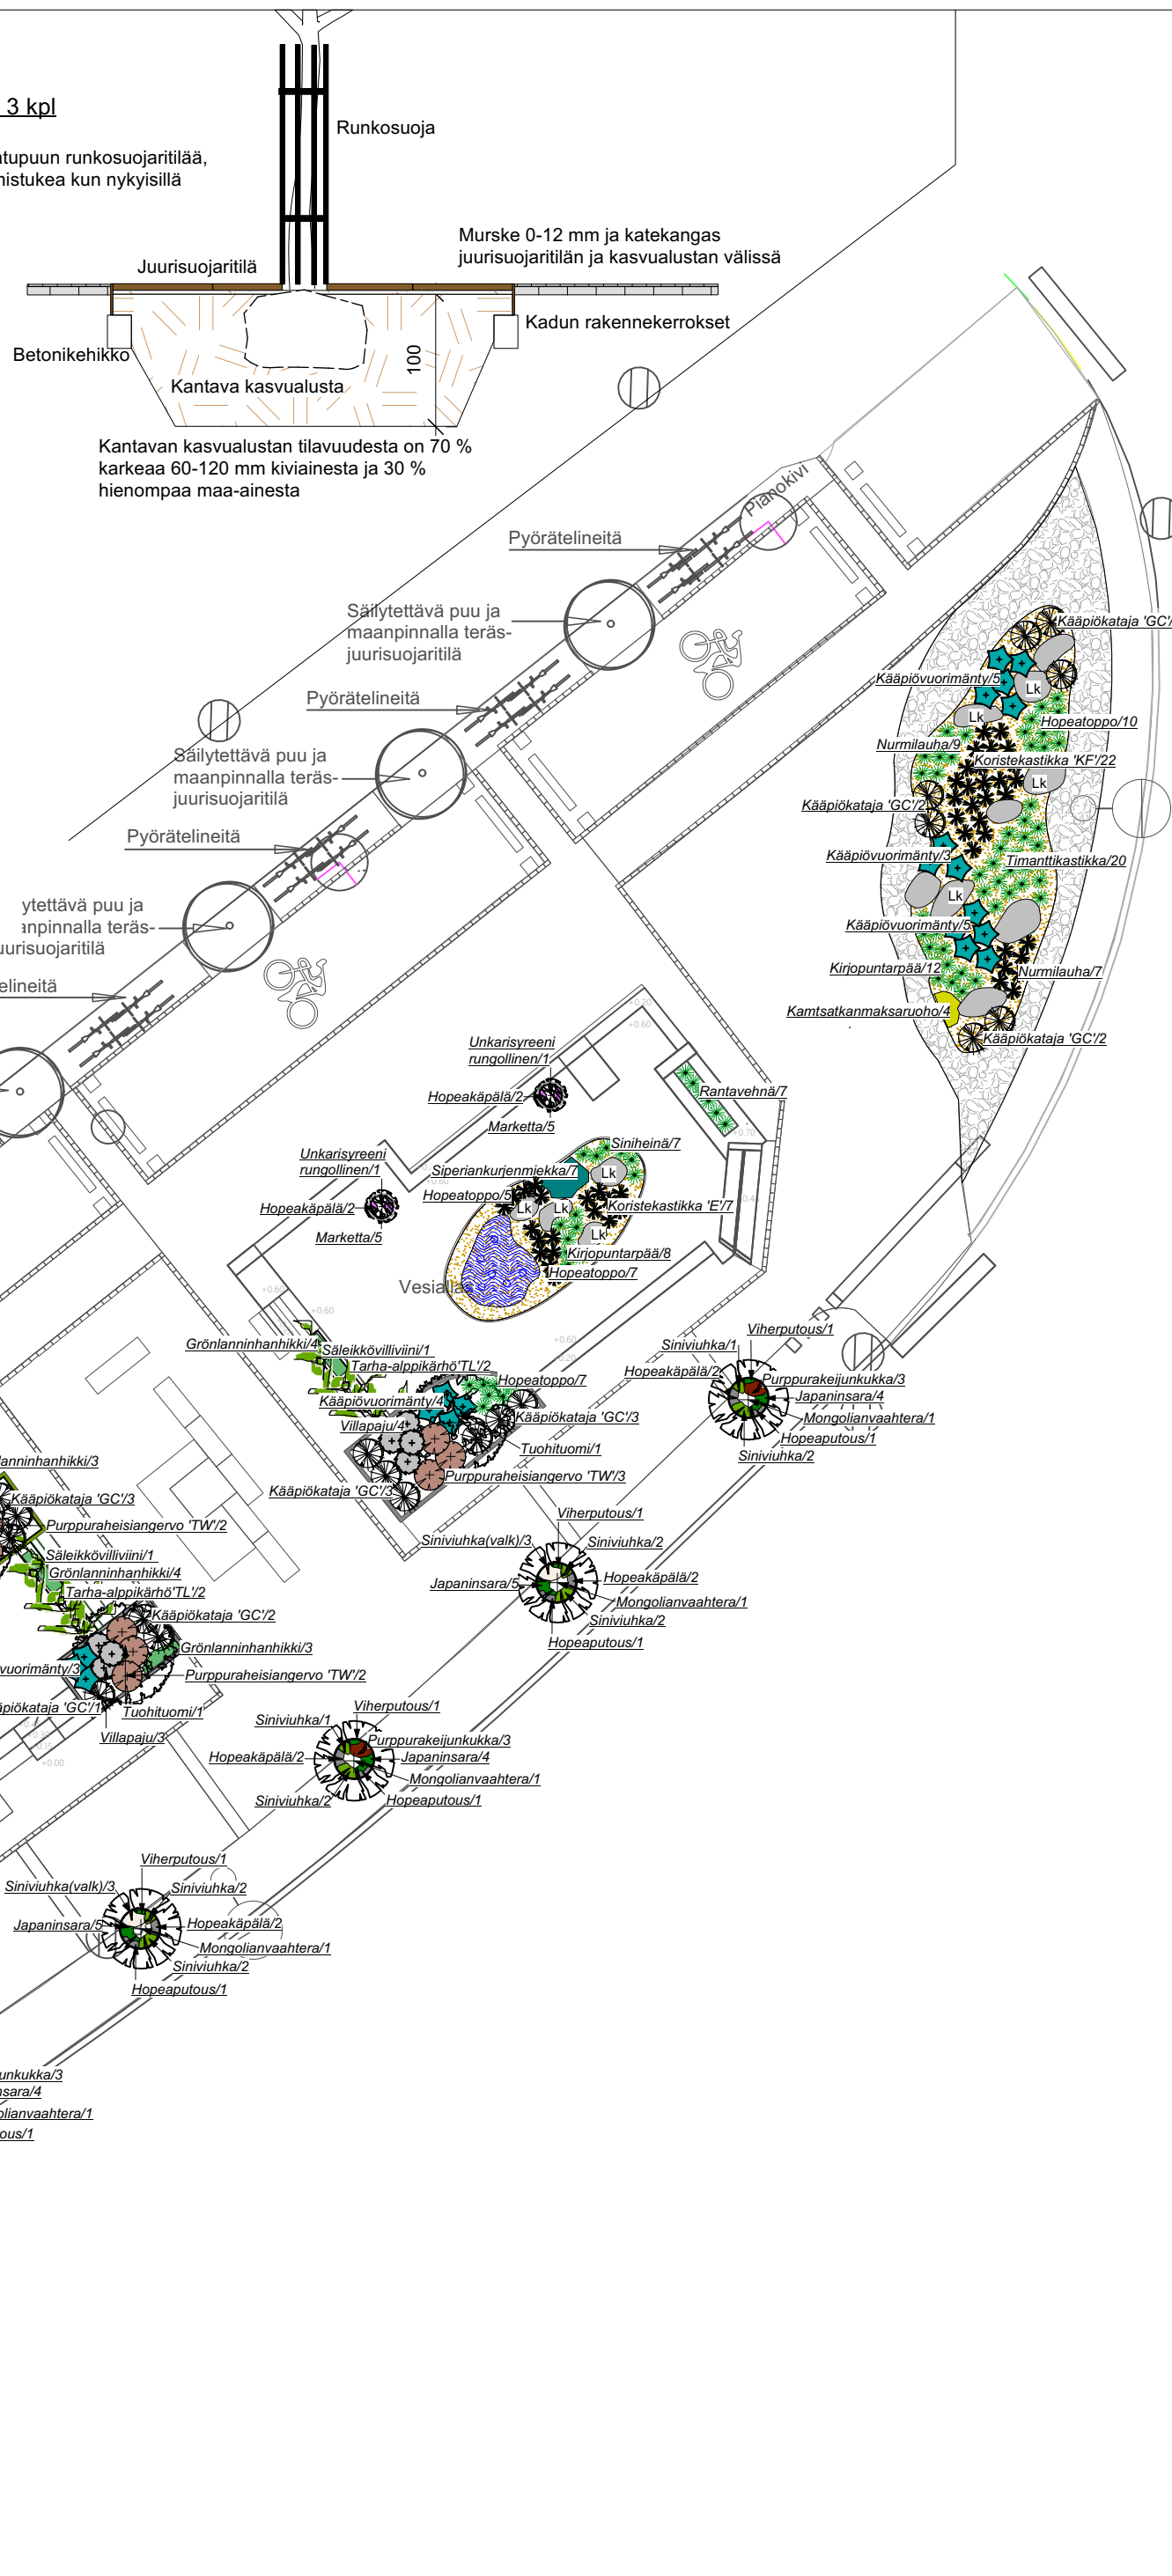

ISTUTETTAVAT HAVUT	
Kääpiökataja 'GC'	Juniperus communis 'Green Carpet'
Kääpiövuorimänty	Pinus mugo 'Mops'

Grönlanniangervo	Potentilla tridentata 'Nuuk'
Pikkupihlaja-angervo	Sorbaria sorbifolia 'Sem'
Purppuraheisiangervo 'TW'	Physocarpus opulifolius 'Tiny Wine'
Villapaju	Salix lanata

Mongolianvaahtera	Acer tataricum subsp. Ginnala
Rauduskoivu	Betula pendula
Tuohituomi	Prunus maackii
Unkarisyreeni rungollinen	Syringa x henryi

Kamtsatkanmaksaruoho	<i>Sedum kamtschaticum</i>
Purppurakeijunkukka	<i>Heuchera micrantha</i> Palace Purple
Siperiankurjenmiekkä	<i>Iris sibirica</i>

Hopeatoppo	Koeleria glauca
Japaninsara	JAPANINSARA Carex morrowii 'Ice Dance'
Kirjopuntarpää	Alopecurus pratensis 'Aureovariegatus'
Koristekastikka 'E'	Calamagrostis x acutiflora 'England'
Koristekastikka 'KF'	Calamagrostis X ACUTIFLORA 'KARL FOERSTER'
Kultasara	Carex aurea
Nurmilauha	Deschampsia cespitosa 'Palava'
Rantavehnä	Leymus arenarius
Siniheinä	Molinia caerulea
Timanttikastikka	Calamagrostis brachytricha

Säleikkövilliini	Parthenocissus quinquefolia
Tarha-alppikärhø'TL'	Clematis Atragene-ryhmä 'Tage Lundell'

Hopeakäpälä	15
Hopeaputous	4
Marketta	15
Siniviihka (valk)	6
Siniviihka	17
Vihreäputous	4

Kosa/Kylä Liminka keskusta	Korttel/Tila Tontti/Rn:o	Viranomaisten arkistointimerkintöjä varten
Rakennustoimenpide Saneeraus		Piirustuslaji Toteutussuunnitelma
Rakennuskohteen nimi ja osoite Limingan toriaukion saneeraus Tupoksentie Liminka		Piirustuksen sisältö 1. Istutussuunnitelma ja kasvualustat Mittakaavat M 1:200 M 1:50
Suunnittelijan nimi	 Suunnittelija: Heikki Hannula ja Kari Mäkelä Keskustie 276 86500 Oulainen puh. 0456523469 heikki.hannula@villagarden.fi 	Suunnittelualue, työnnumero ja piirustuksen numero VIH. 82021
Päiväys 25.03.2021	Allekirjoitus 	