

Maanmittauslaitos
Opastinsilta 12 C
PL 84
00521 Helsinki

Siirtoehdotus Siikajoen kunnasta Limingan ja Siikalatvan kuntiin sekä Raahen kaupunkiin siirrettäväksi ehdotetuista erillisistä alueista (enklaaveista)

Maanmittauslaitos on pienten erillisten alueiden siirtämisestä kunnasta toiseen annetun lain (1197/1997) 3 §:n nojalla laatinut seuraavan luettelon niistä erillisistä alueista eli enklaaveista joita Maanmittauslaitos ehdottaa siirrettäväksi päätöksellään *Siikajoen kunnasta Limingan ja Siikalatvan kuntiin sekä Raahen kaupunkiin*. Luettelon liitteenä on kartat siirrettäväksi esitetyistä alueista. Edellytykset alueiden siirrolle on määrätty edellä mainitun lain 2 §:ssä.

Em. lain mukaan siirtoehdotus tulee antaa tiedoksi hallintolain 62 a §:n mukaisella julkisella kuulutuksella viranomaisen verkkosivulla ja kuulutus tulee julkaista myös asianomaisessa kunnassa kuntalain 108 §:n mukaisesti kunnan verkkosivuilla, jonka lisäksi luettelosta ilmoitetaan kirjeellä asianomaisille kunnille ja niiden alueiden omistajille, jotka osoitetietoineen saadaan kohtuullisesti selville.

Tämä luettelo karttoineen on nähtävillä 29.4.2021 – 7.6.2021 julkista kuulutusta varten Maanmittauslaitoksen verkkosivuilla osoitteessa:
<https://www.maanmittauslaitos.fi/kuulutukset> (muut kuulutukset).

Asianomaisille kunnille ja maanomistajille varataan mahdollisuus tehdä huomautuksia luetteloon sisältyvistä siirtoehdotuksista 30 päivän sisällä siitä kun julkinen kuulutus katsotaan saadun tiedoksi. Julkinen kuulutus katsotaan saadun tiedoksi seitsemäntenä päivänä sen julkaisemisesta viranomaisen tietoverkossa.

Näin ollen mahdolliset huomautukset on toimitettava kirjallisina Maanmittauslaitoksen kirjaamoon viimeistään **7.6.2021**. Huomautuksen yhteydessä on mainittava asian asiainumero MML 21806/04 03 01/2021.

Huomautusten tekemiseen varatun ajan kuluttua Maanmittauslaitos tekee kuntasiirroista päätöksen. Päätös julkaistaan virallisessa lehdessä. Lisäksi siitä lähetetään jäljennös määrätuille viranomaisille, asianomaisille kunnille ja niille maanomistajille, jotka osoitetietoineen saadaan kohtuullisesti selville.

Siikajoen kunnasta ehdotetaan siirrettäväksi Limingan kuntaan seuraavat rekisteriyksiköt ja -yksiköiden osat.

Erillisalue A (kts. kartta), pinta-ala 0,54 ha

<u>Rekisteriyksiköt</u>	<u>Omistajat</u>
748-417-878-2 Yhteiset palstat 0,54 ha suuruinen palsta	Yhteisen alueen osakkaat (järjestäytymätön)

Siikajoen kunnasta ehdotetaan siirrettäväksi Siikalatvan kuntaan seuraavat rekisteriyksiköt ja -yksiköiden osat.

Erillisalue B (kts. kartta), pinta-ala 13,17 ha

<u>Rekisteriyksiköt</u>	<u>Omistajat</u>
748-417-97-33 Pirttimaa kokonaan	Jani-Petteri Niemelä

Erillisalue C (kts. kartta), pinta-ala 2,31 ha

<u>Rekisteriyksiköt</u>	<u>Omistajat</u>
748-417-31-18 Ilmakangas 2,31 ha suuruinen palsta	Siikajoen kunta

Siikajoen kunnasta ehdotetaan siirrettäväksi Raahen kaupunkiin seuraavat rekisteriyksiköt ja -yksiköiden osat.

Erillisalue D (kts. kartta), pinta-ala 3,45 ha

<u>Rekisteriyksiköt</u>	<u>Omistajat</u>
748-405-5-9 Isokokko 0,38 ha suuruinen palsta	Hannu Matti Juhani Kähkölän kuolinpesä Ulla Irene Kähkölä
748-405-70-0 Viertola 2,59 ha suuruinen palsta	Esko Johannes Partanen

26.4.2021

21806/04 03 01/2021

748-871-1-6 Rautatiealue
0,47 ha suuruinen palsta

Suomen valtio/Väylävirasto

Erillisalue E (kts. kartta), pinta-ala 1,36 ha

Rekisteriyksiköt

Omistajat

748-405-5-99 Syrjälä
1,36 ha suuruinen palsta

Kari Antero Svensk

Siirtoesitystä koskeviin tiedusteluihin vastaa rekisteri-insinööri (DI) Janne-Ville Kinnunen


Johtaja

Sähköisesti allekirjoitettu
Heikki Lind

Rekisteri-insinööri (DI)


Sähköisesti allekirjoitettu
Janne-Ville Kinnunen

Liitteet: Kartat siirrettäväksi ehdotetuista alueista.

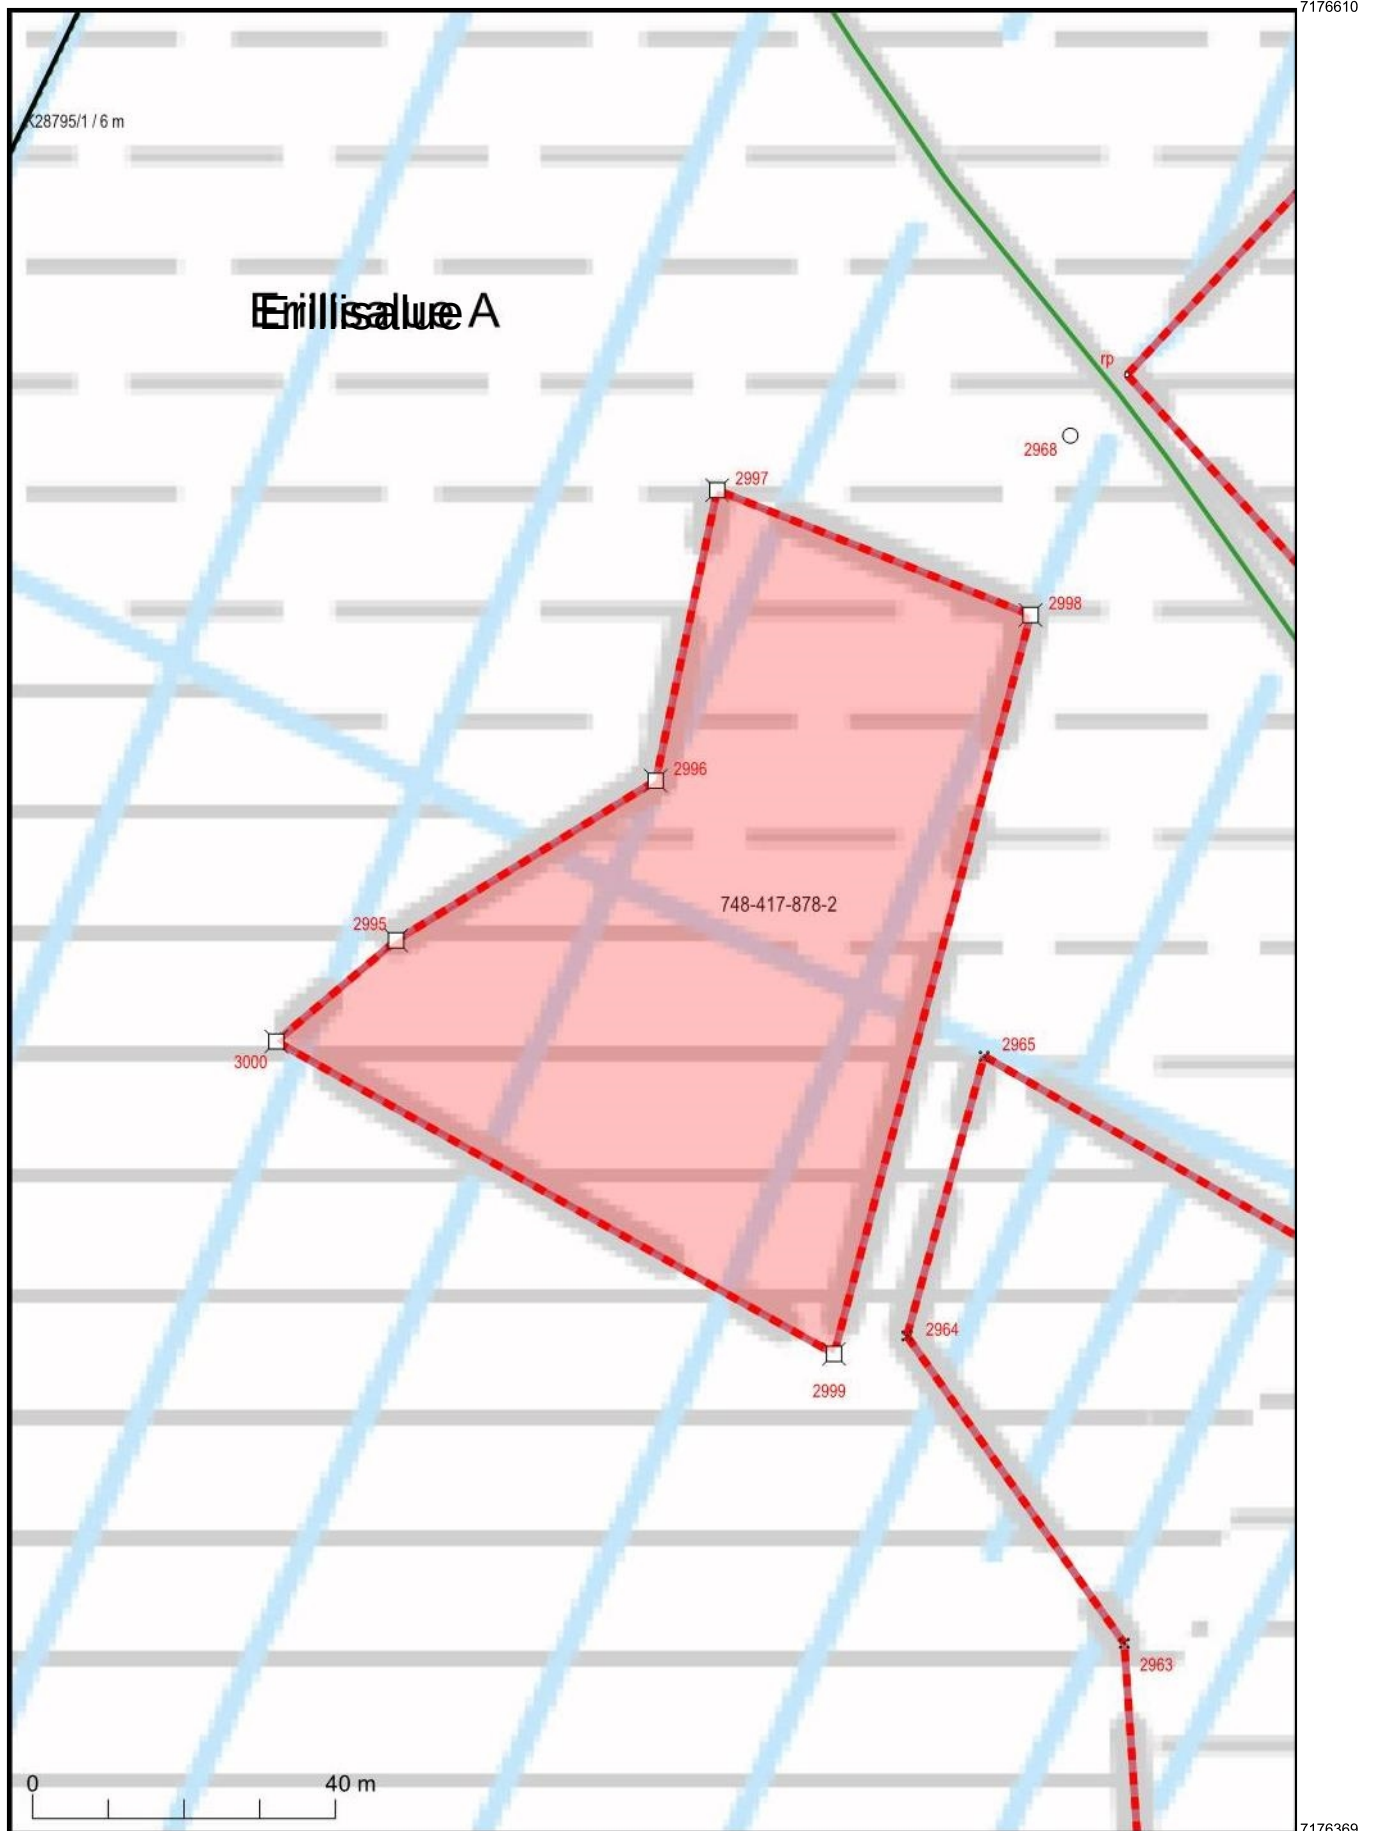

Kartan sijaintitiedoissa voi olla epätarkkuuksia. Kiinteistön tarkka alueellinen ulottuvuus selviää toimitusasiakirjoista ja maastosta.

Mittakaava 1:1 000
Koordinaattijärjestelmä: ETRS-TM35FIN

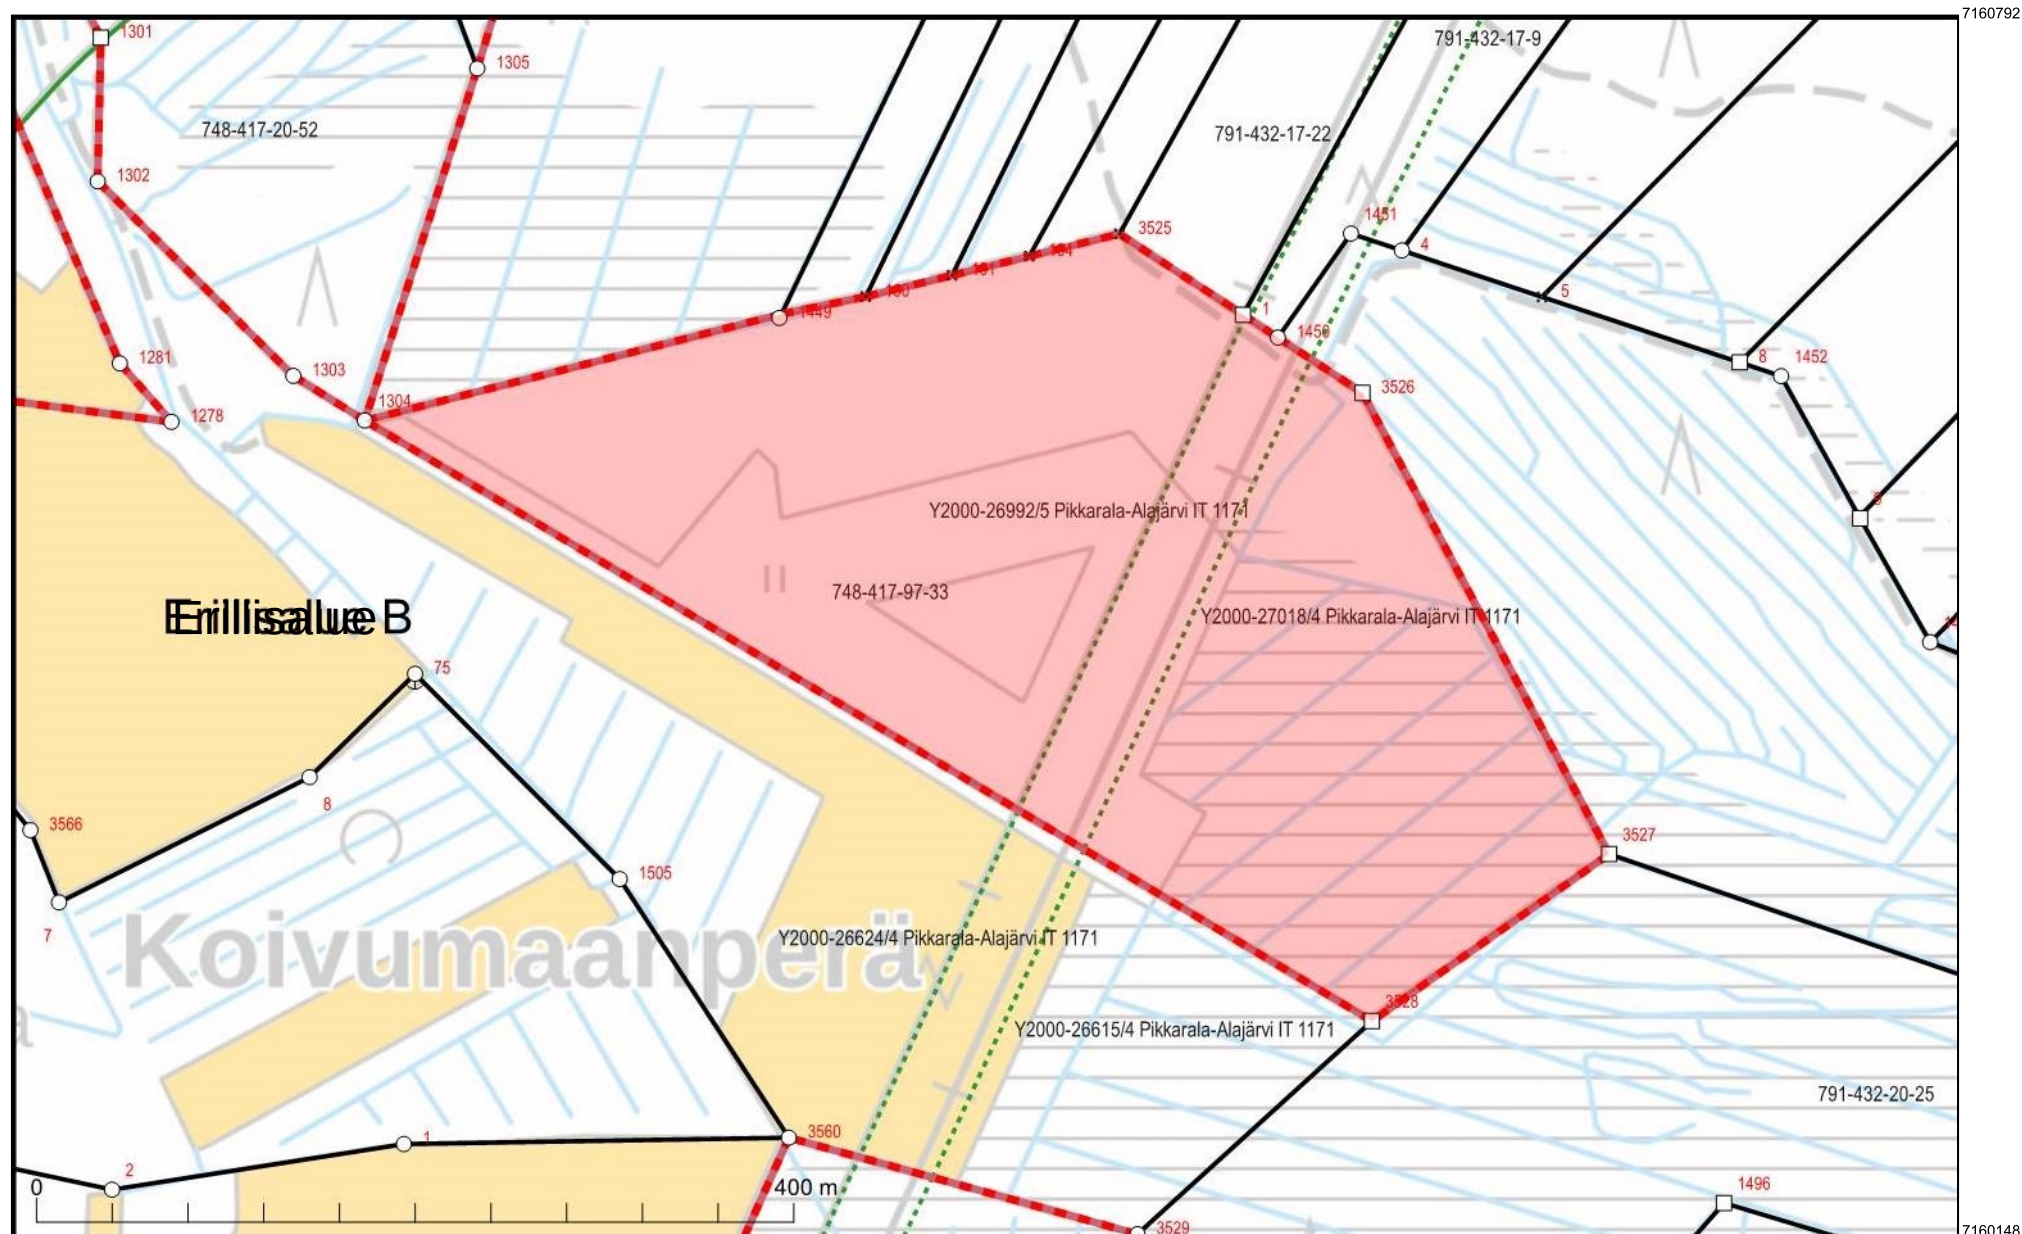

422891



KARTTATULOSTE

R4312G1


2021-04-16

Mittakaava 1:4 000

Koordinaattijärjestelmä: ETRS-TM35FIN

Kartan sijaintitiedoissa voi olla epätarkkuuksia. Kiinteistön tarkka alueellinen ulottuvuus selviää toimitusasiakirjoista ja maastosta.

423919

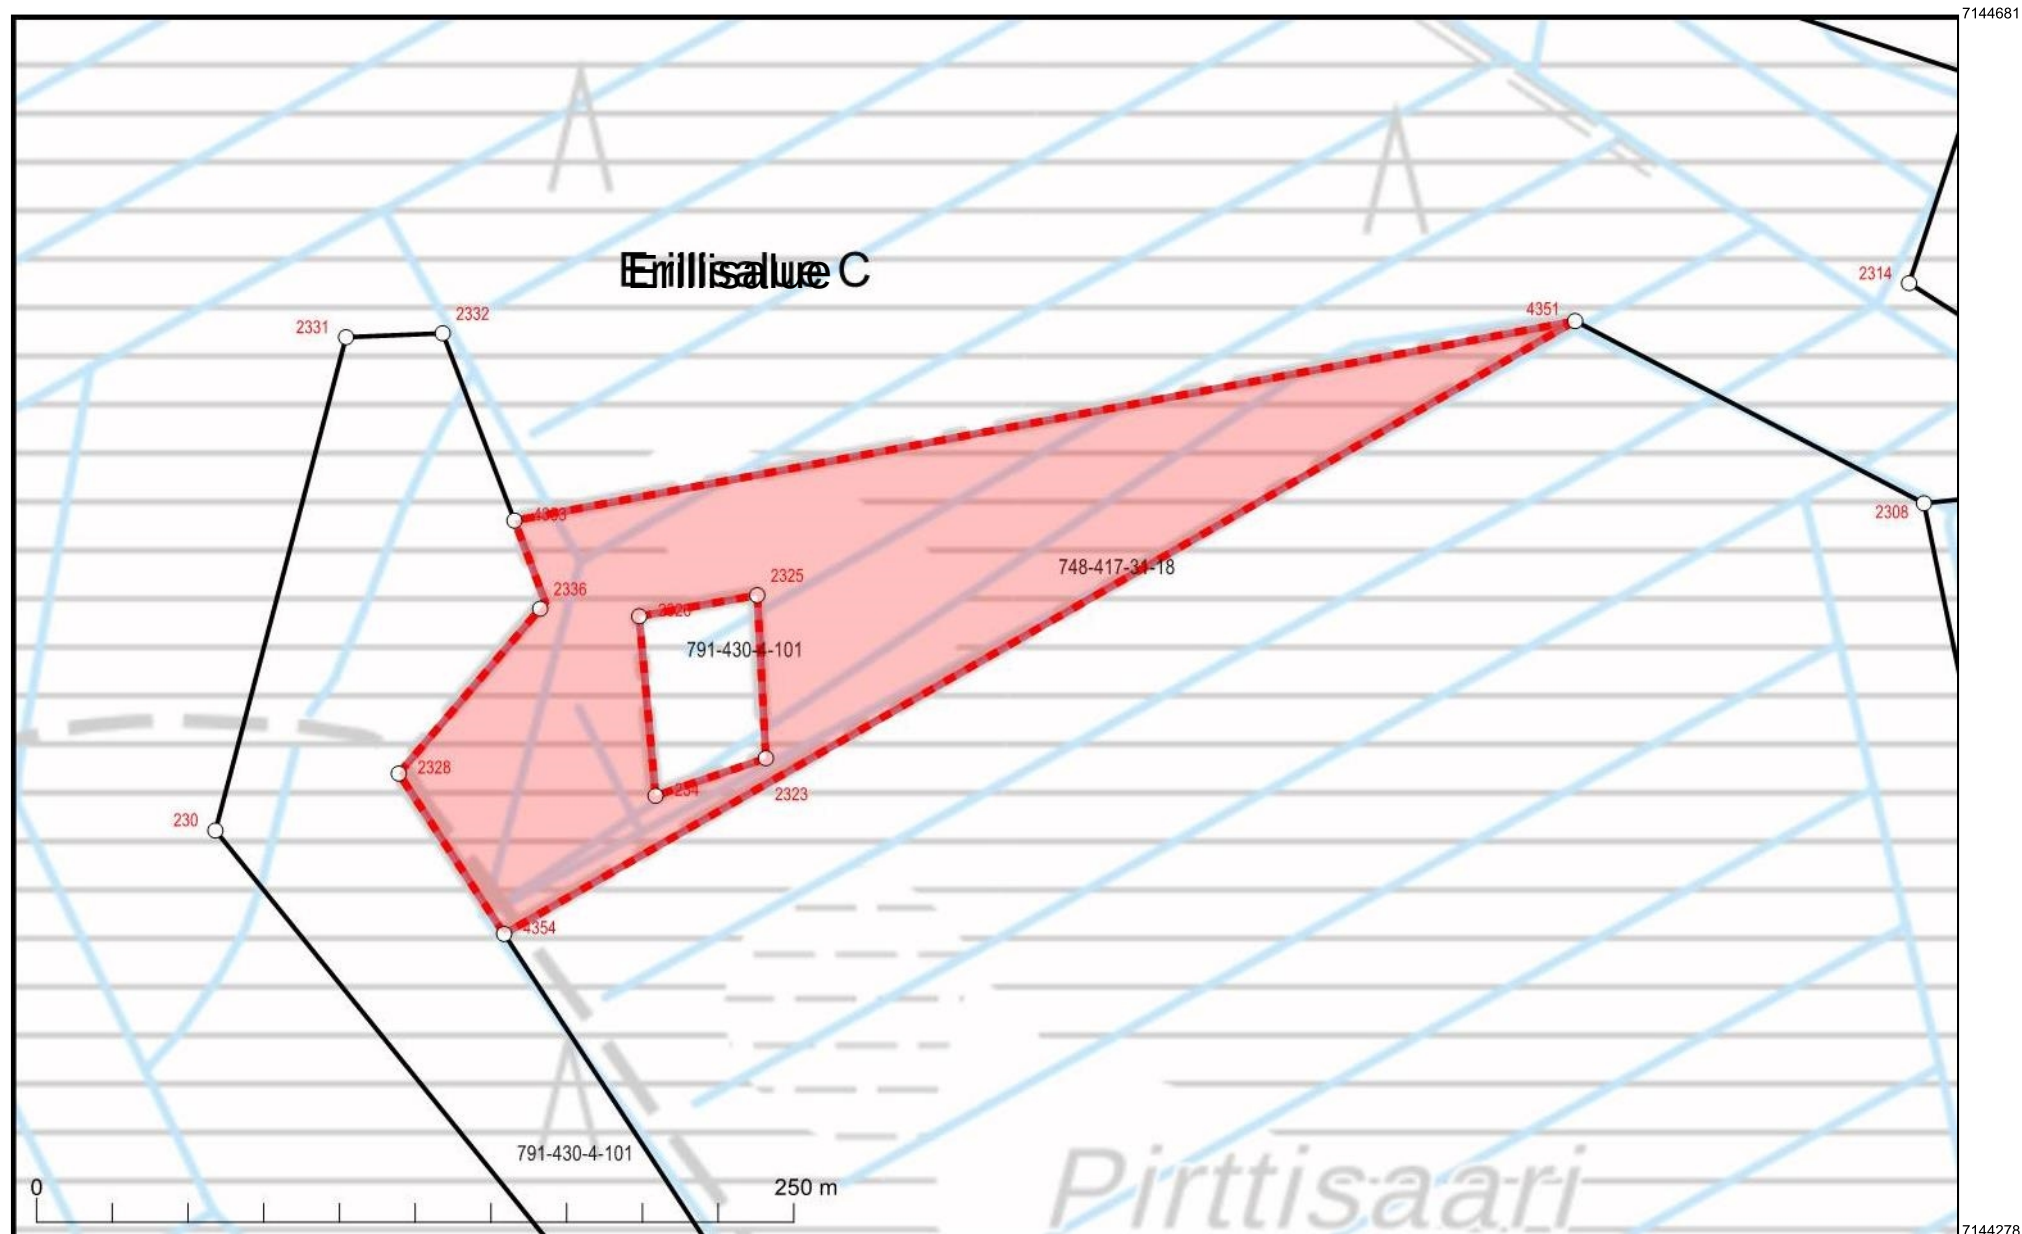

424932



KARTTATULOSTE
Q4422H2, Q4422H4


2021-04-16

Mittakaava 1:2 500

Koordinaattijärjestelmä: ETRS-TM35FIN

Kartan sijaintitiedoissa voi olla epätarkkuuksia. Kiinteistön tarkka alueellinen ulottuvuus selviää toimitusasiakirjoista ja maastosta.

425574
7144278

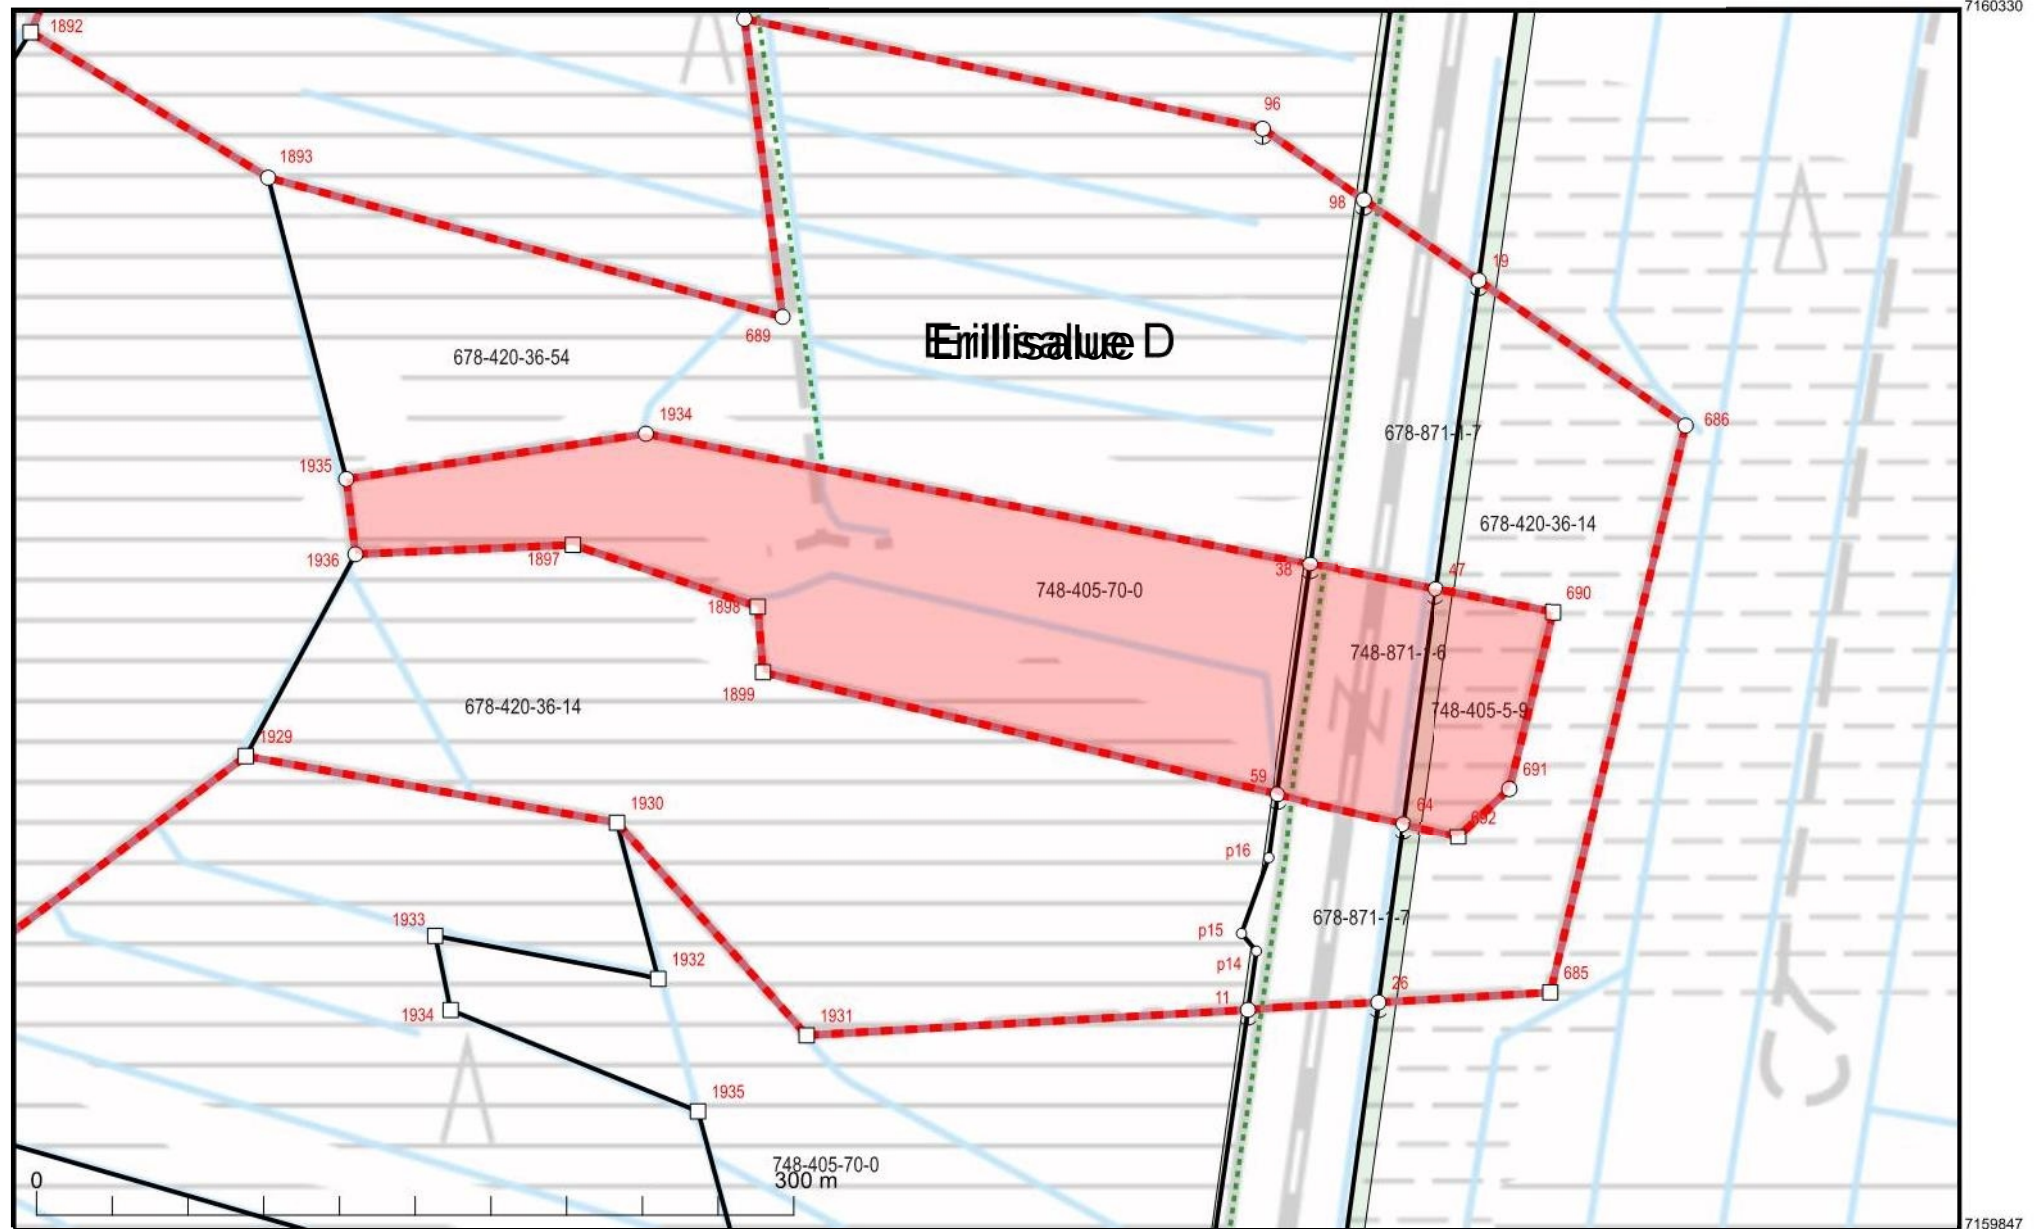

404100



KARTTATULOSTE
R4312A1

2021-04-16

Mittakaava 1:3 000


Koordinaattijärjestelmä: ETRS-TM35FIN

Kartan sijaintitiedoissa voi olla epätarkkuuksia. Kiinteistön tarkka alueellinen ulottuvuus selviää toimitusasiakirjoista ja maastosta.

7160330

7159847

404871

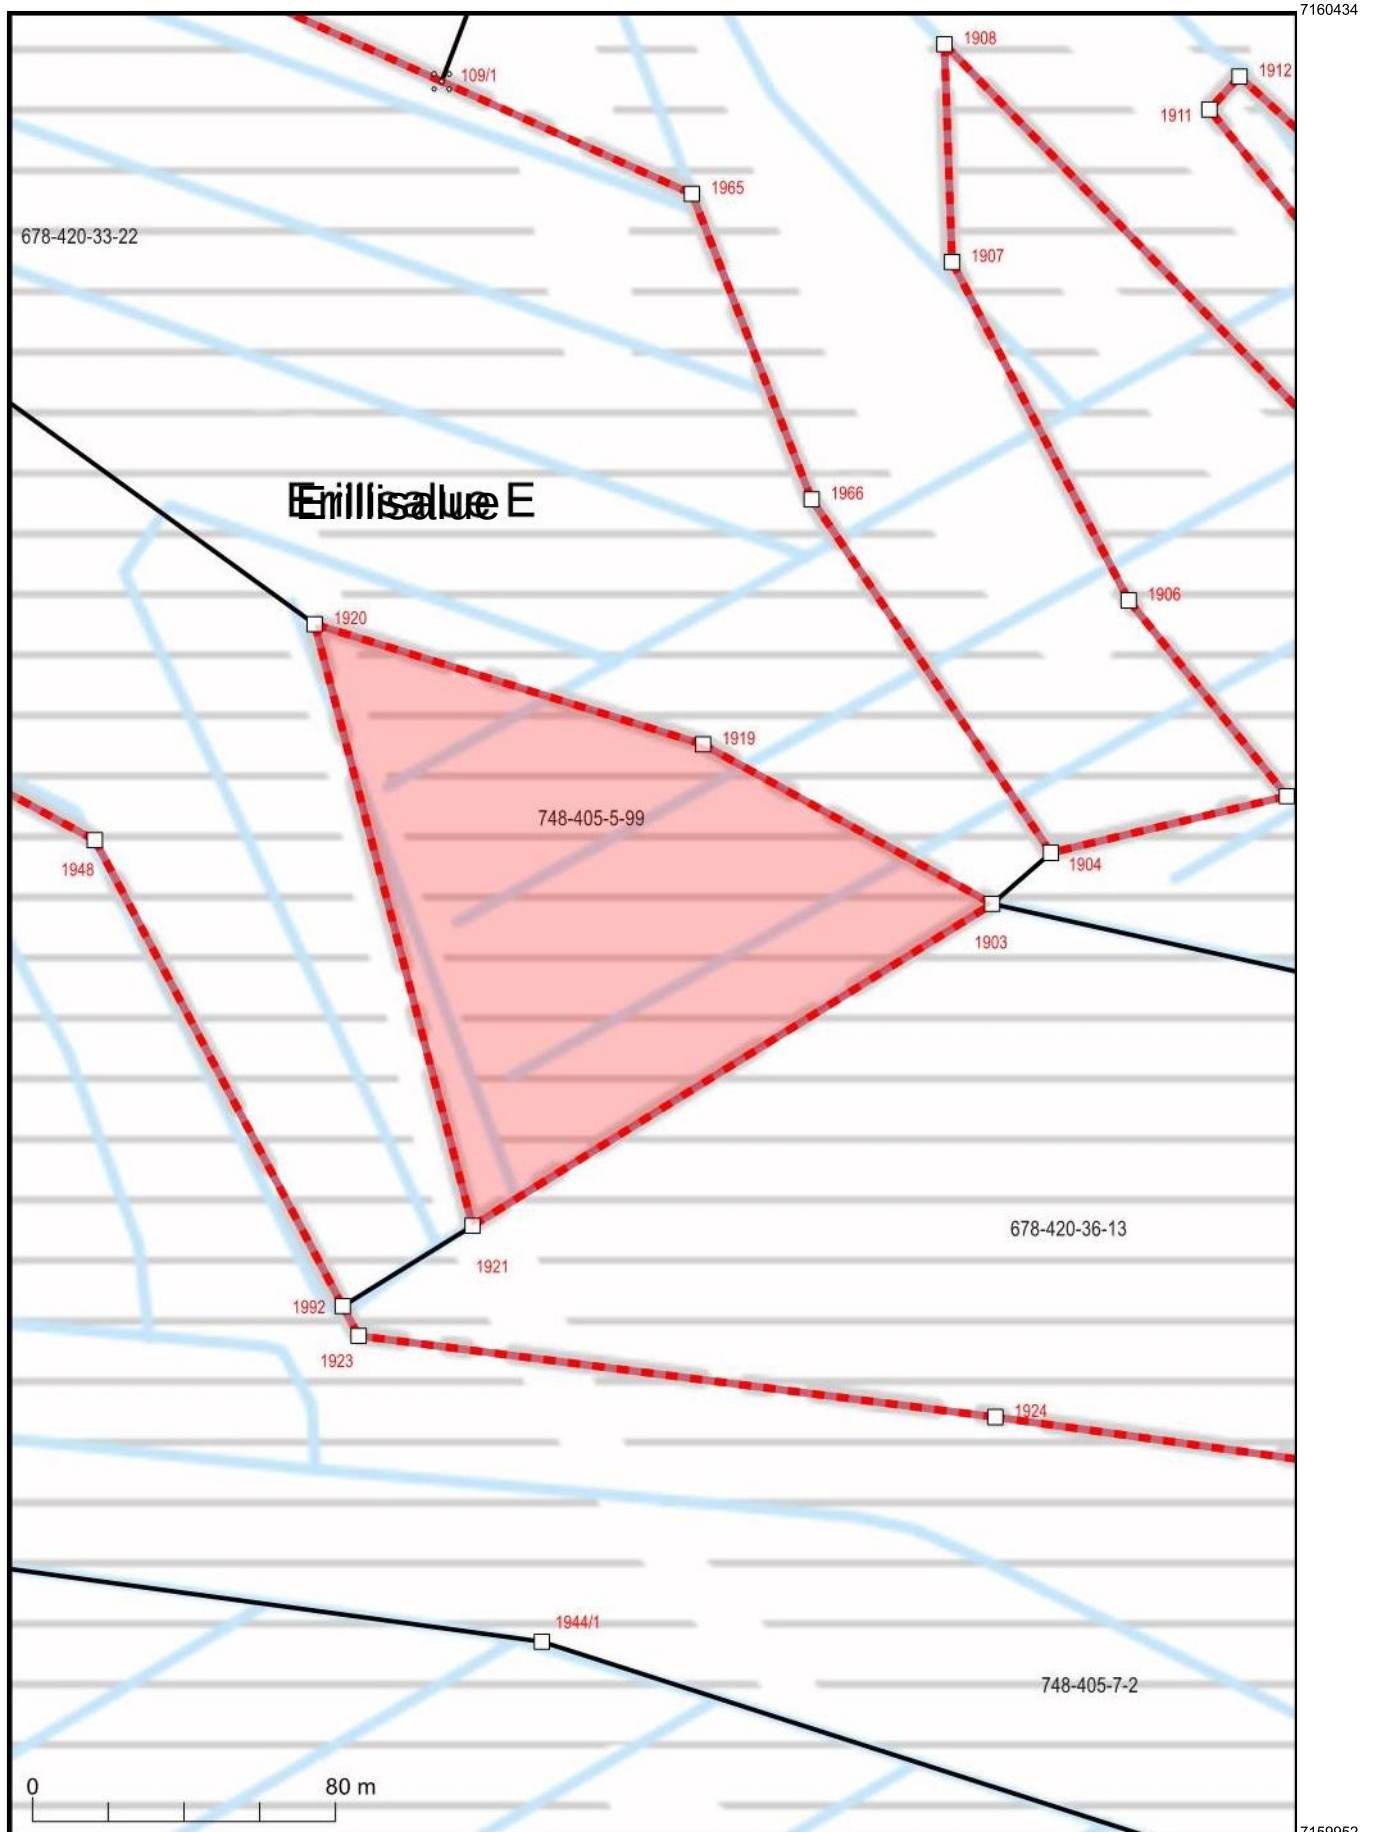

Kartan sijaintitiedoissa voi olla epätarkkuuksia. Kiinteistön tarkka alueellinen ulottuvuus selviää toimitusasiakirjoista ja maastosta.

Mittakaava 1:2 000
Koordinaattijärjestelmä: ETRS-TM35FIN