

KUULUTUS

Valtakunnan päävoimansiirtoverkosta vastaava Fingrid Oyj uusii 1940-luvulla rakennettua 110 kV voimajohtoyhteyden välillä Siikajoki – Sorsaraivio. Uusi johto rakennetaan nykyisen, purettavan johdon paikalle käyttäen pääsääntöisesti harustettuja teräsputkipylväitä. Nykyistä johtoa varten on lunastettu 50 metriä leveä johtoalue, joka käsittää 30 metriä leveän johtoaukean sekä metsämailla tämän molemmin puolin 10 metriä leveät reunavyöhykkeet. Johtoalueen leveys säilyy ennallaan, mutta nykykäytännön mukaisesti reunavyöhykkeet, joilla rajoitetaan puuston kasvua, perustetaan tulevassa lunastustoimituksessa myös pelto-osuuksille ja rakentamisraja siirretään nykyisestä 15 metristä reunavyöhykkeen takareunaan, 25 metrin etäisyydelle johdon keskilinjasta. Uudesta johtosuunnitelmasta kerrotaan tarkemmin alla mainitussa kokouksessa, jossa myös esitellään tarkempi kartta.

Edellä sanotusta syystä Fingrid Oyj hakee lunastuslupaa, jonka perusteella johtoalueen käyttöoikeus saatetaan vastaamaan uuden johdon rakentamisen jälkeisiä olosuhteita. Muutokset tullaan käsittelemään kiinteän omaisuuden ja erityisten oikeuksien lunastuksesta annetussa laissa (29.7.1977/603) säädetyllä tavalla.

Kuulutus koskee 110 kV johtoa Pikkarala – Siikajoki A osalla Siikajoki – Sorsaraivio Siikajoen ja Limingan kunnissa. Johdon sijaintikartta ja johtoalueen poikileikkauspiirrokset ovat nähtävillä Siikajoen ja Limingan kuntien verkkosivuilla.


Sanotun lain 8 a §:n mukainen kuuleminen järjestetään kokouksessa, jotka pidetään

Limingassa:	torstaina 6. päivänä lokakuuta 2022 klo 18
paikka	Lakeustalo, kokoustila Rännäri
käyntiosoite	Liminganraitti 10

Tilaisuudessa varataan kiinteän omaisuuden omistajille ja käyttöoikeuden haltijoille, joiden etua tai oikeutta asia koskee, mahdollisuus lausua mielipiteensä hankkeesta. Kuultavalle, joka haluaa liittää kirjallisen lausumansa pöytäkirjaan, varataan siihen mahdollisuus kokouksessa tai hän voi toimittaa lausumansa 30 vuorokauden kuluessa kuulemistilaisuuden päättymisestä. Kokouksessa ei käsitellä korvausasioita.

Helsingissä 7. päivänä syyskuuta 2022

FINGRID OYJ

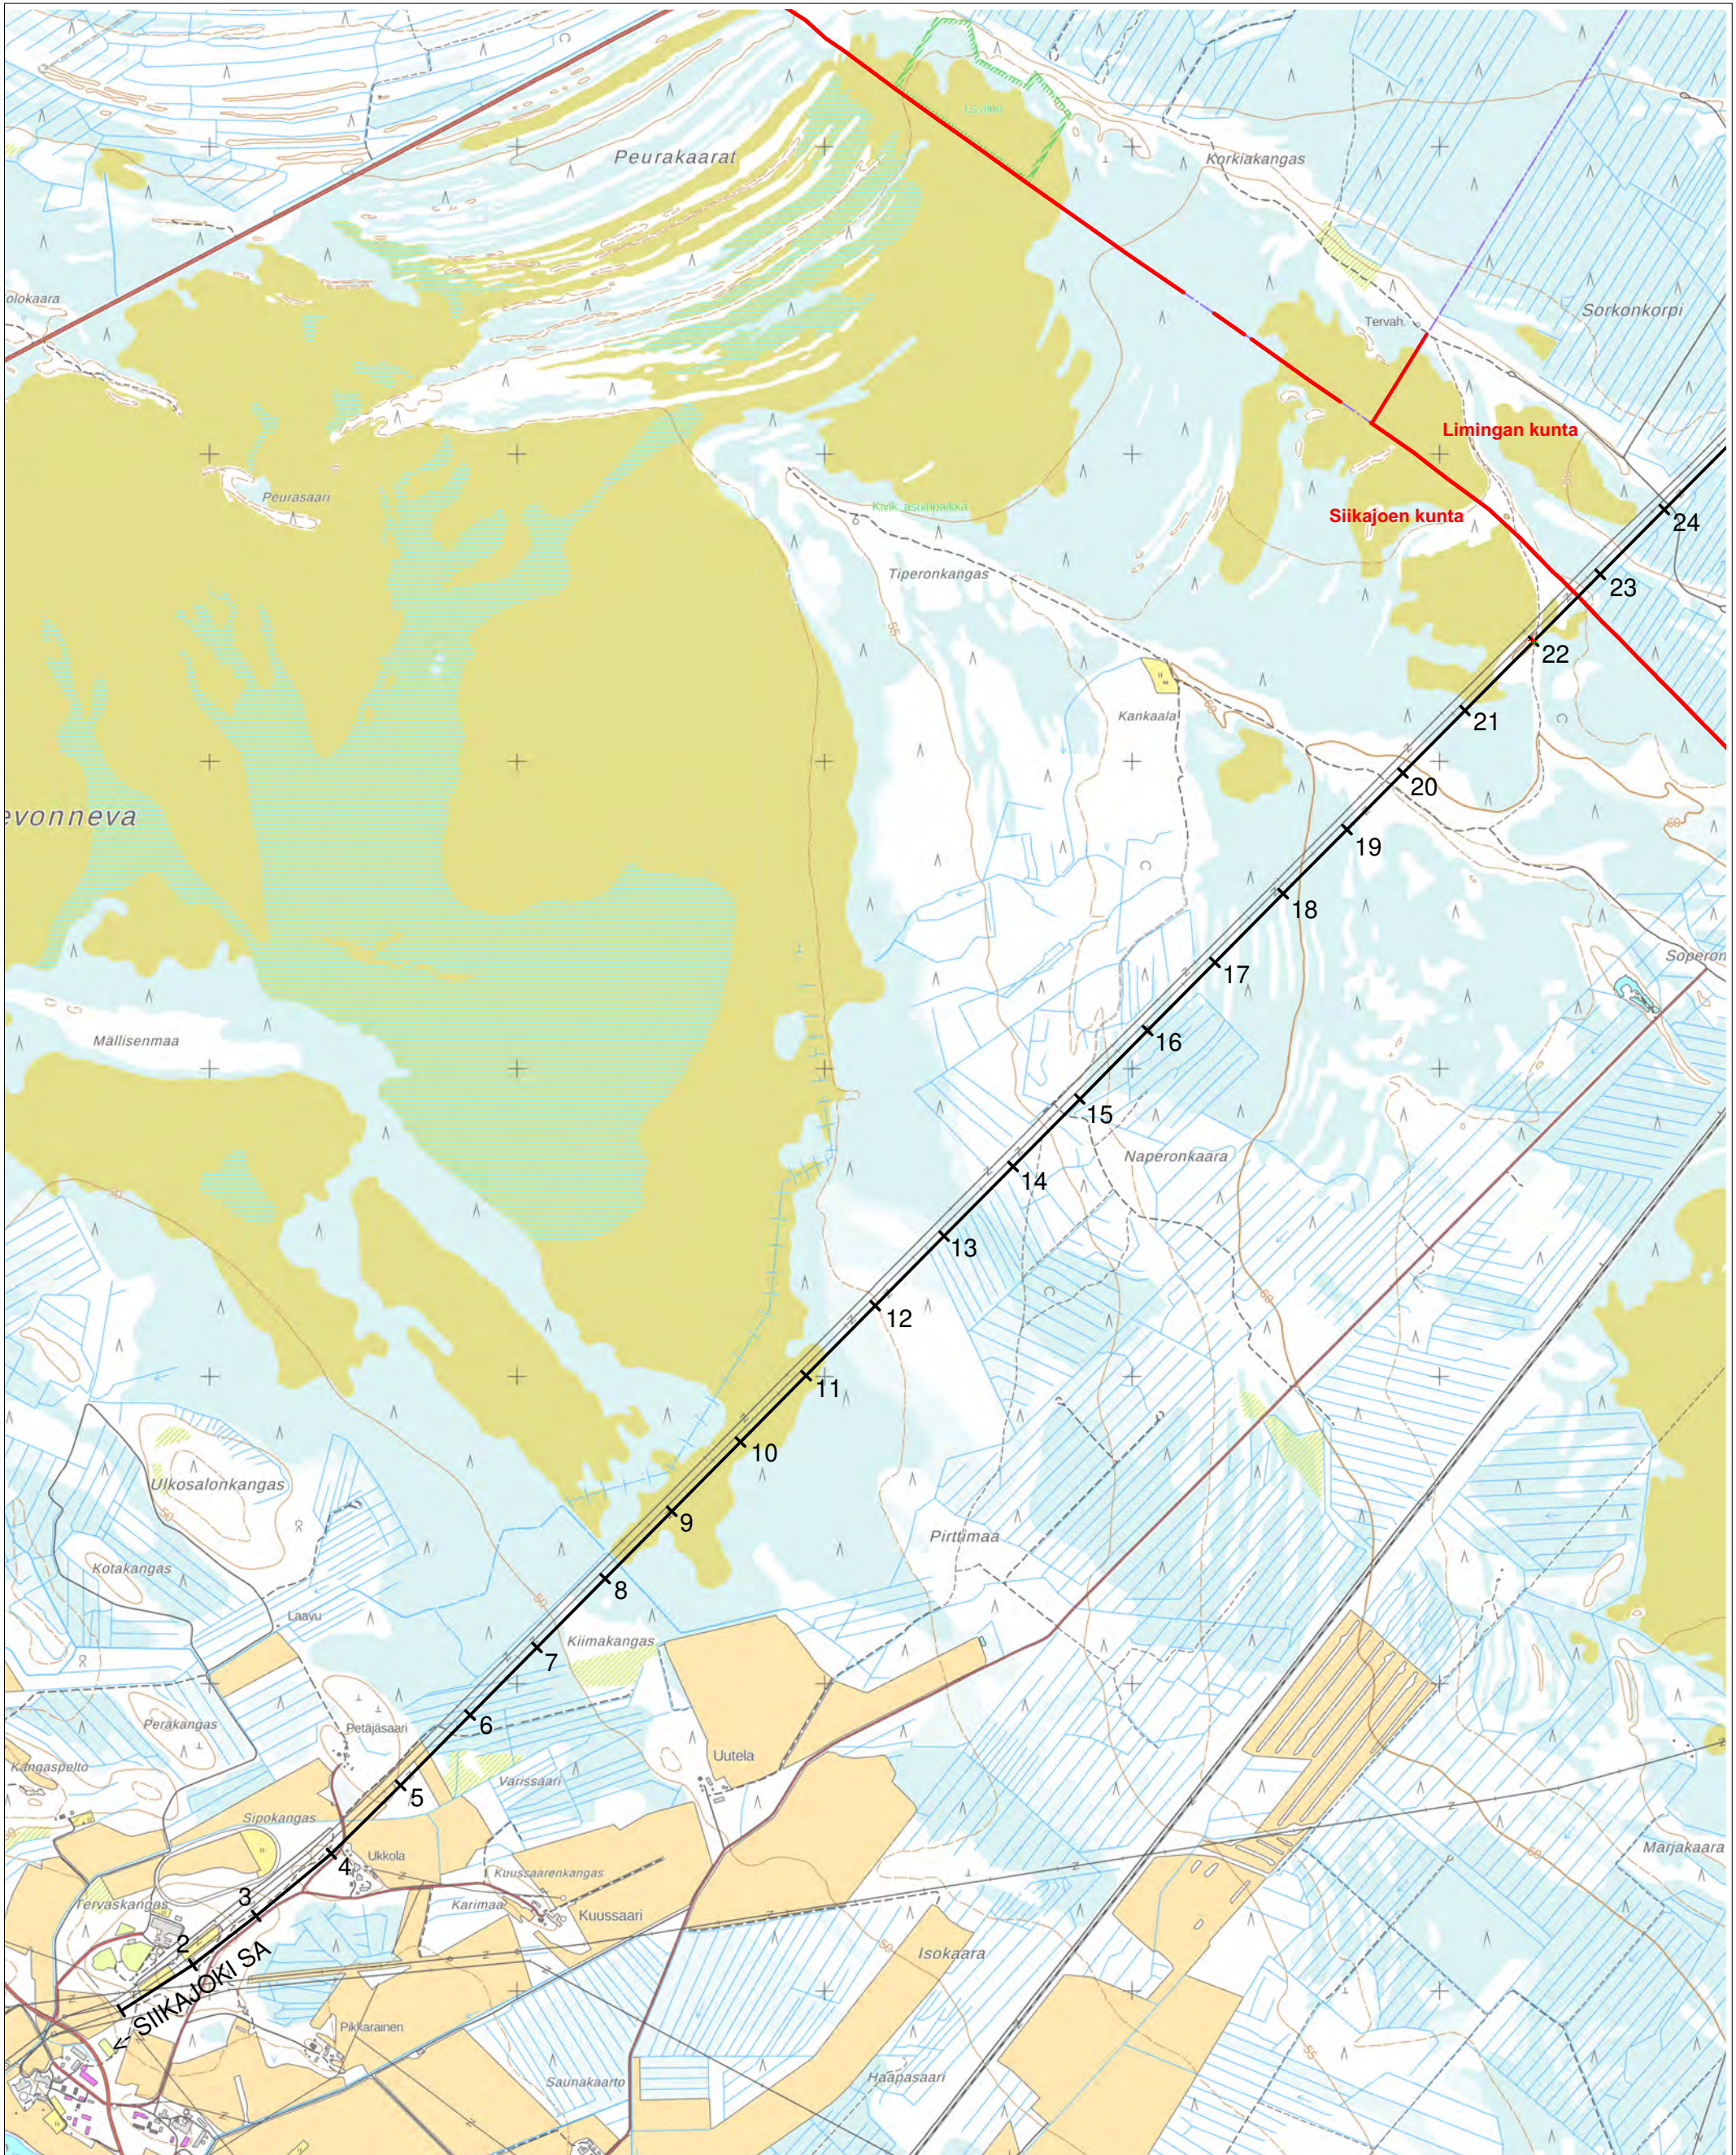

(c) Maanmittauslaitos 2022

FINGRID

PIKKARALA - SIIKAJOKI C 110 kV
osa SIIKAJOKI - SORSARAIVIO
YLEISSUUNNITELMAKARTTA

Mittakaava
1:20000

Koko
A3

Piirustusnumero

Muutos


TLT Building


Suunnitellut


Piirtänyt pvm.
SLA 9.9.2022
Hyväksynyt pvm.


Lehti

Lehtiä
1/4

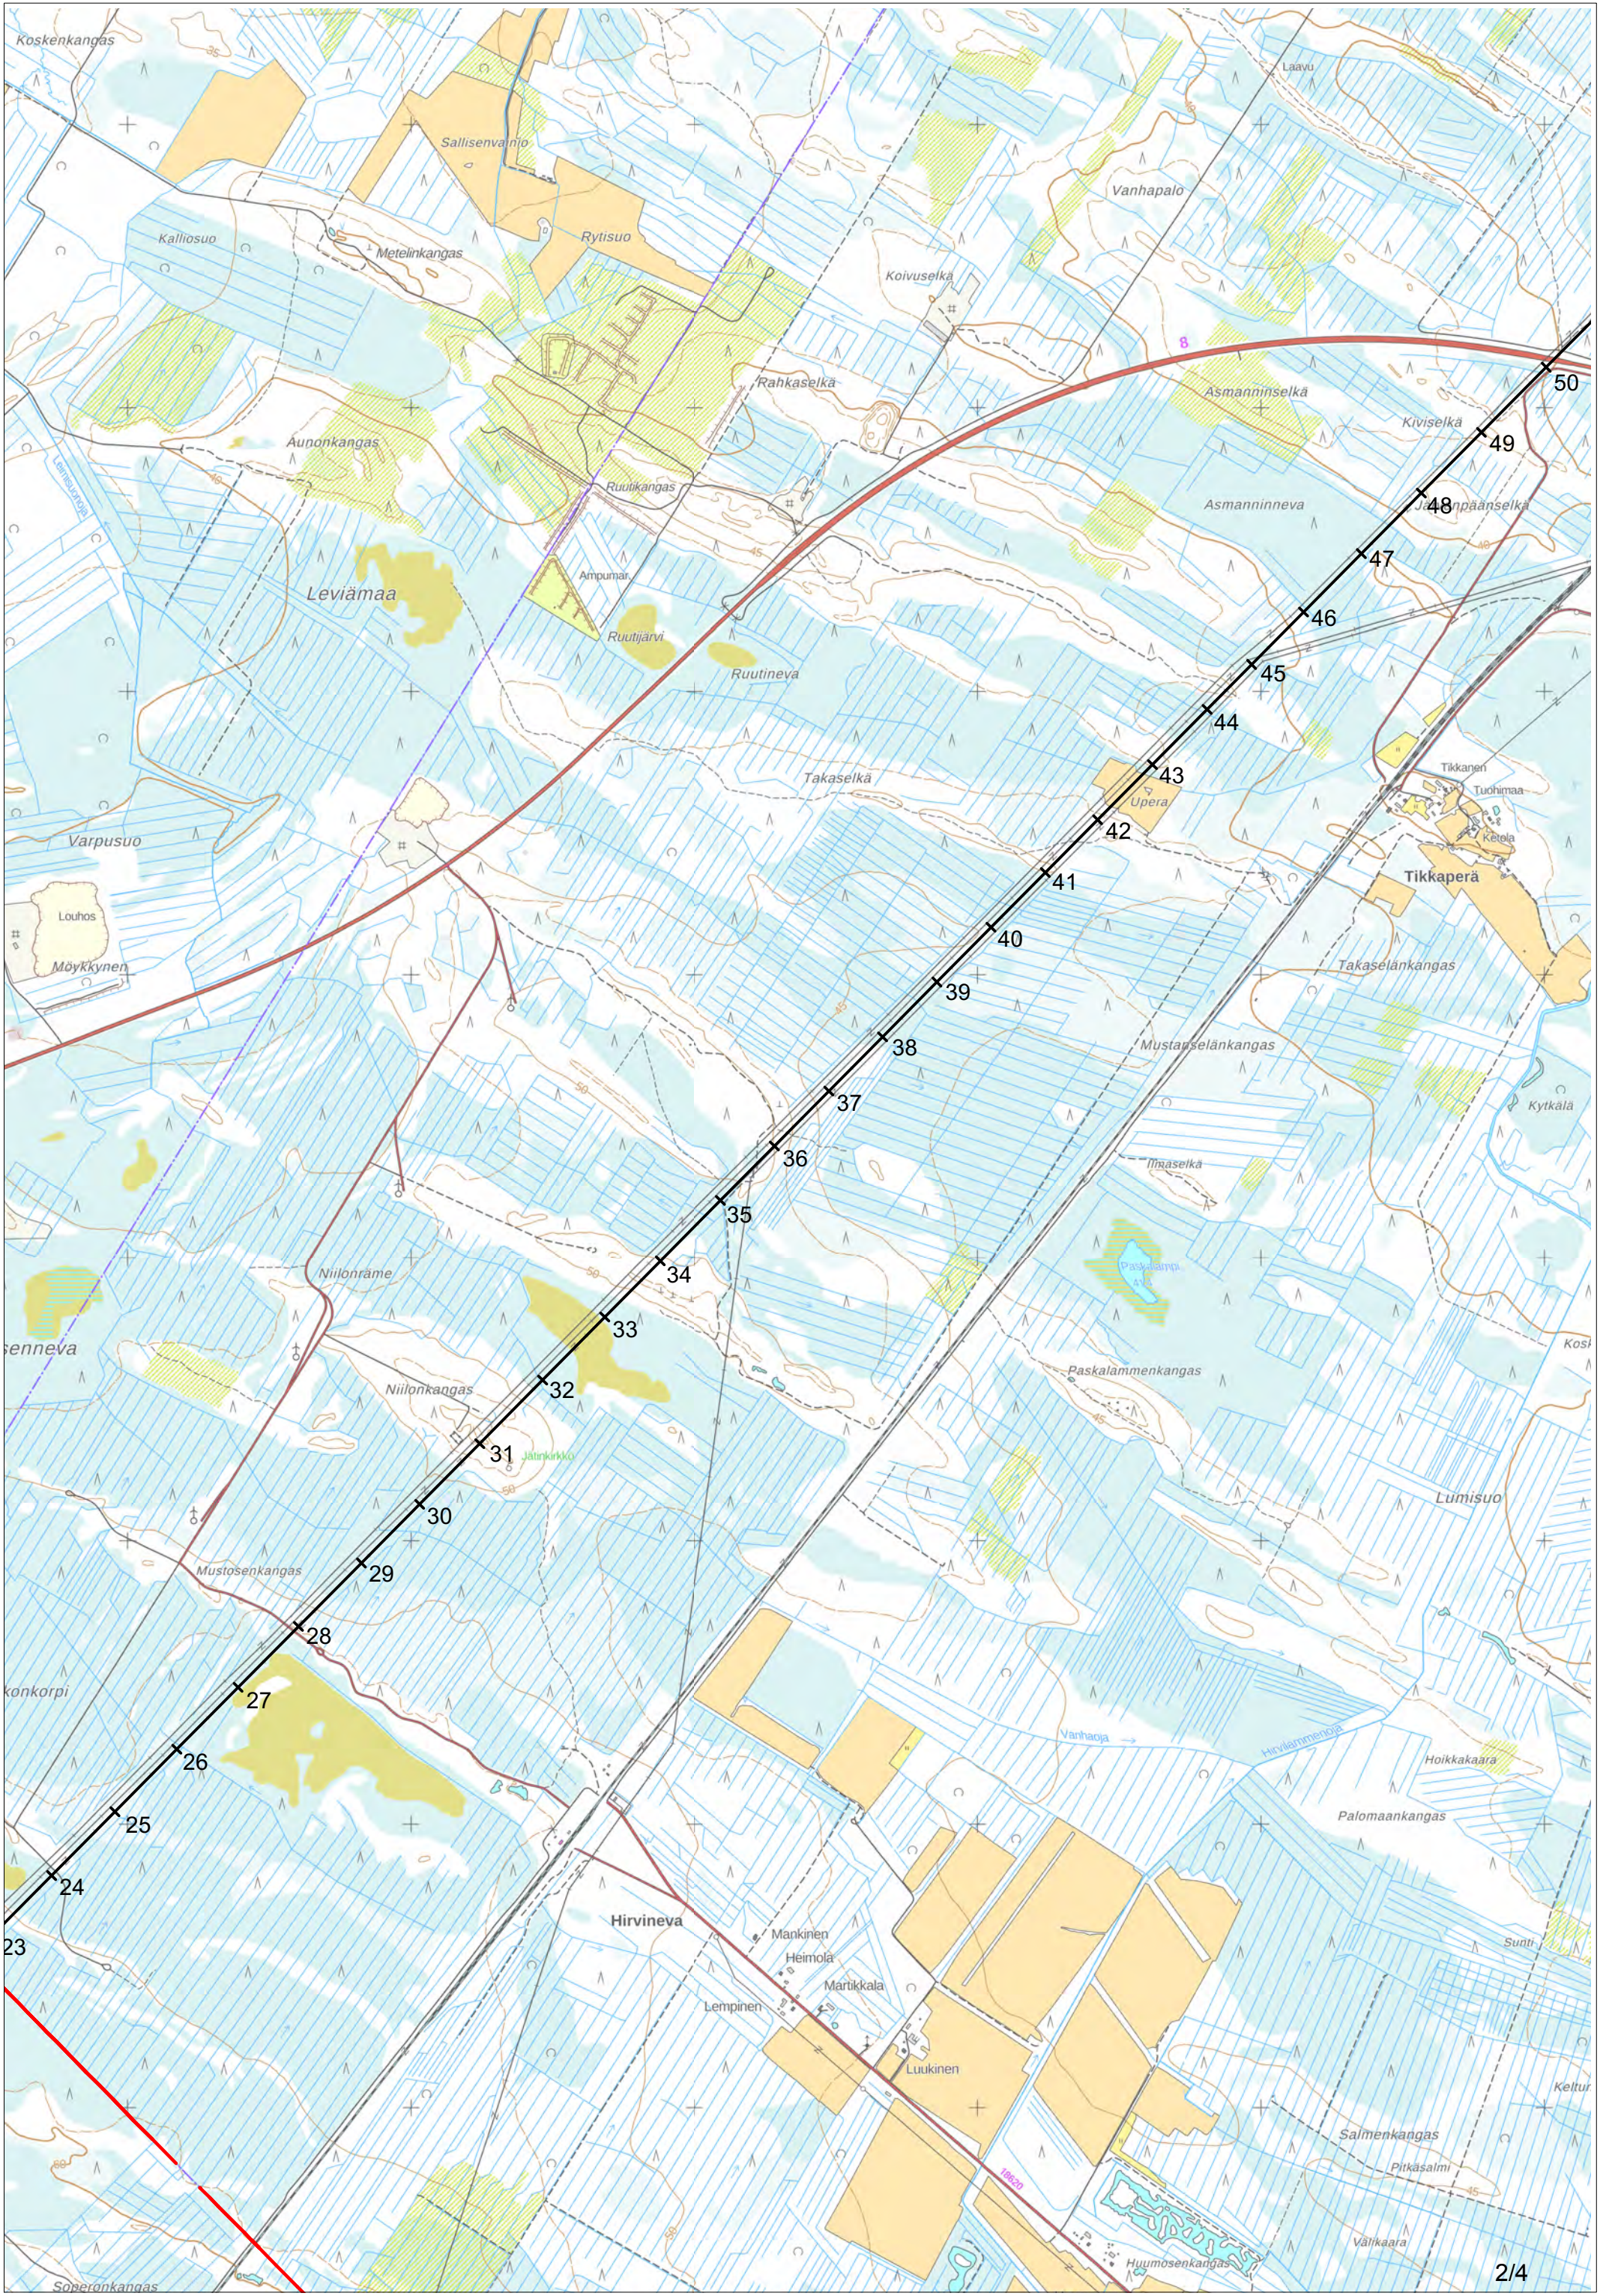


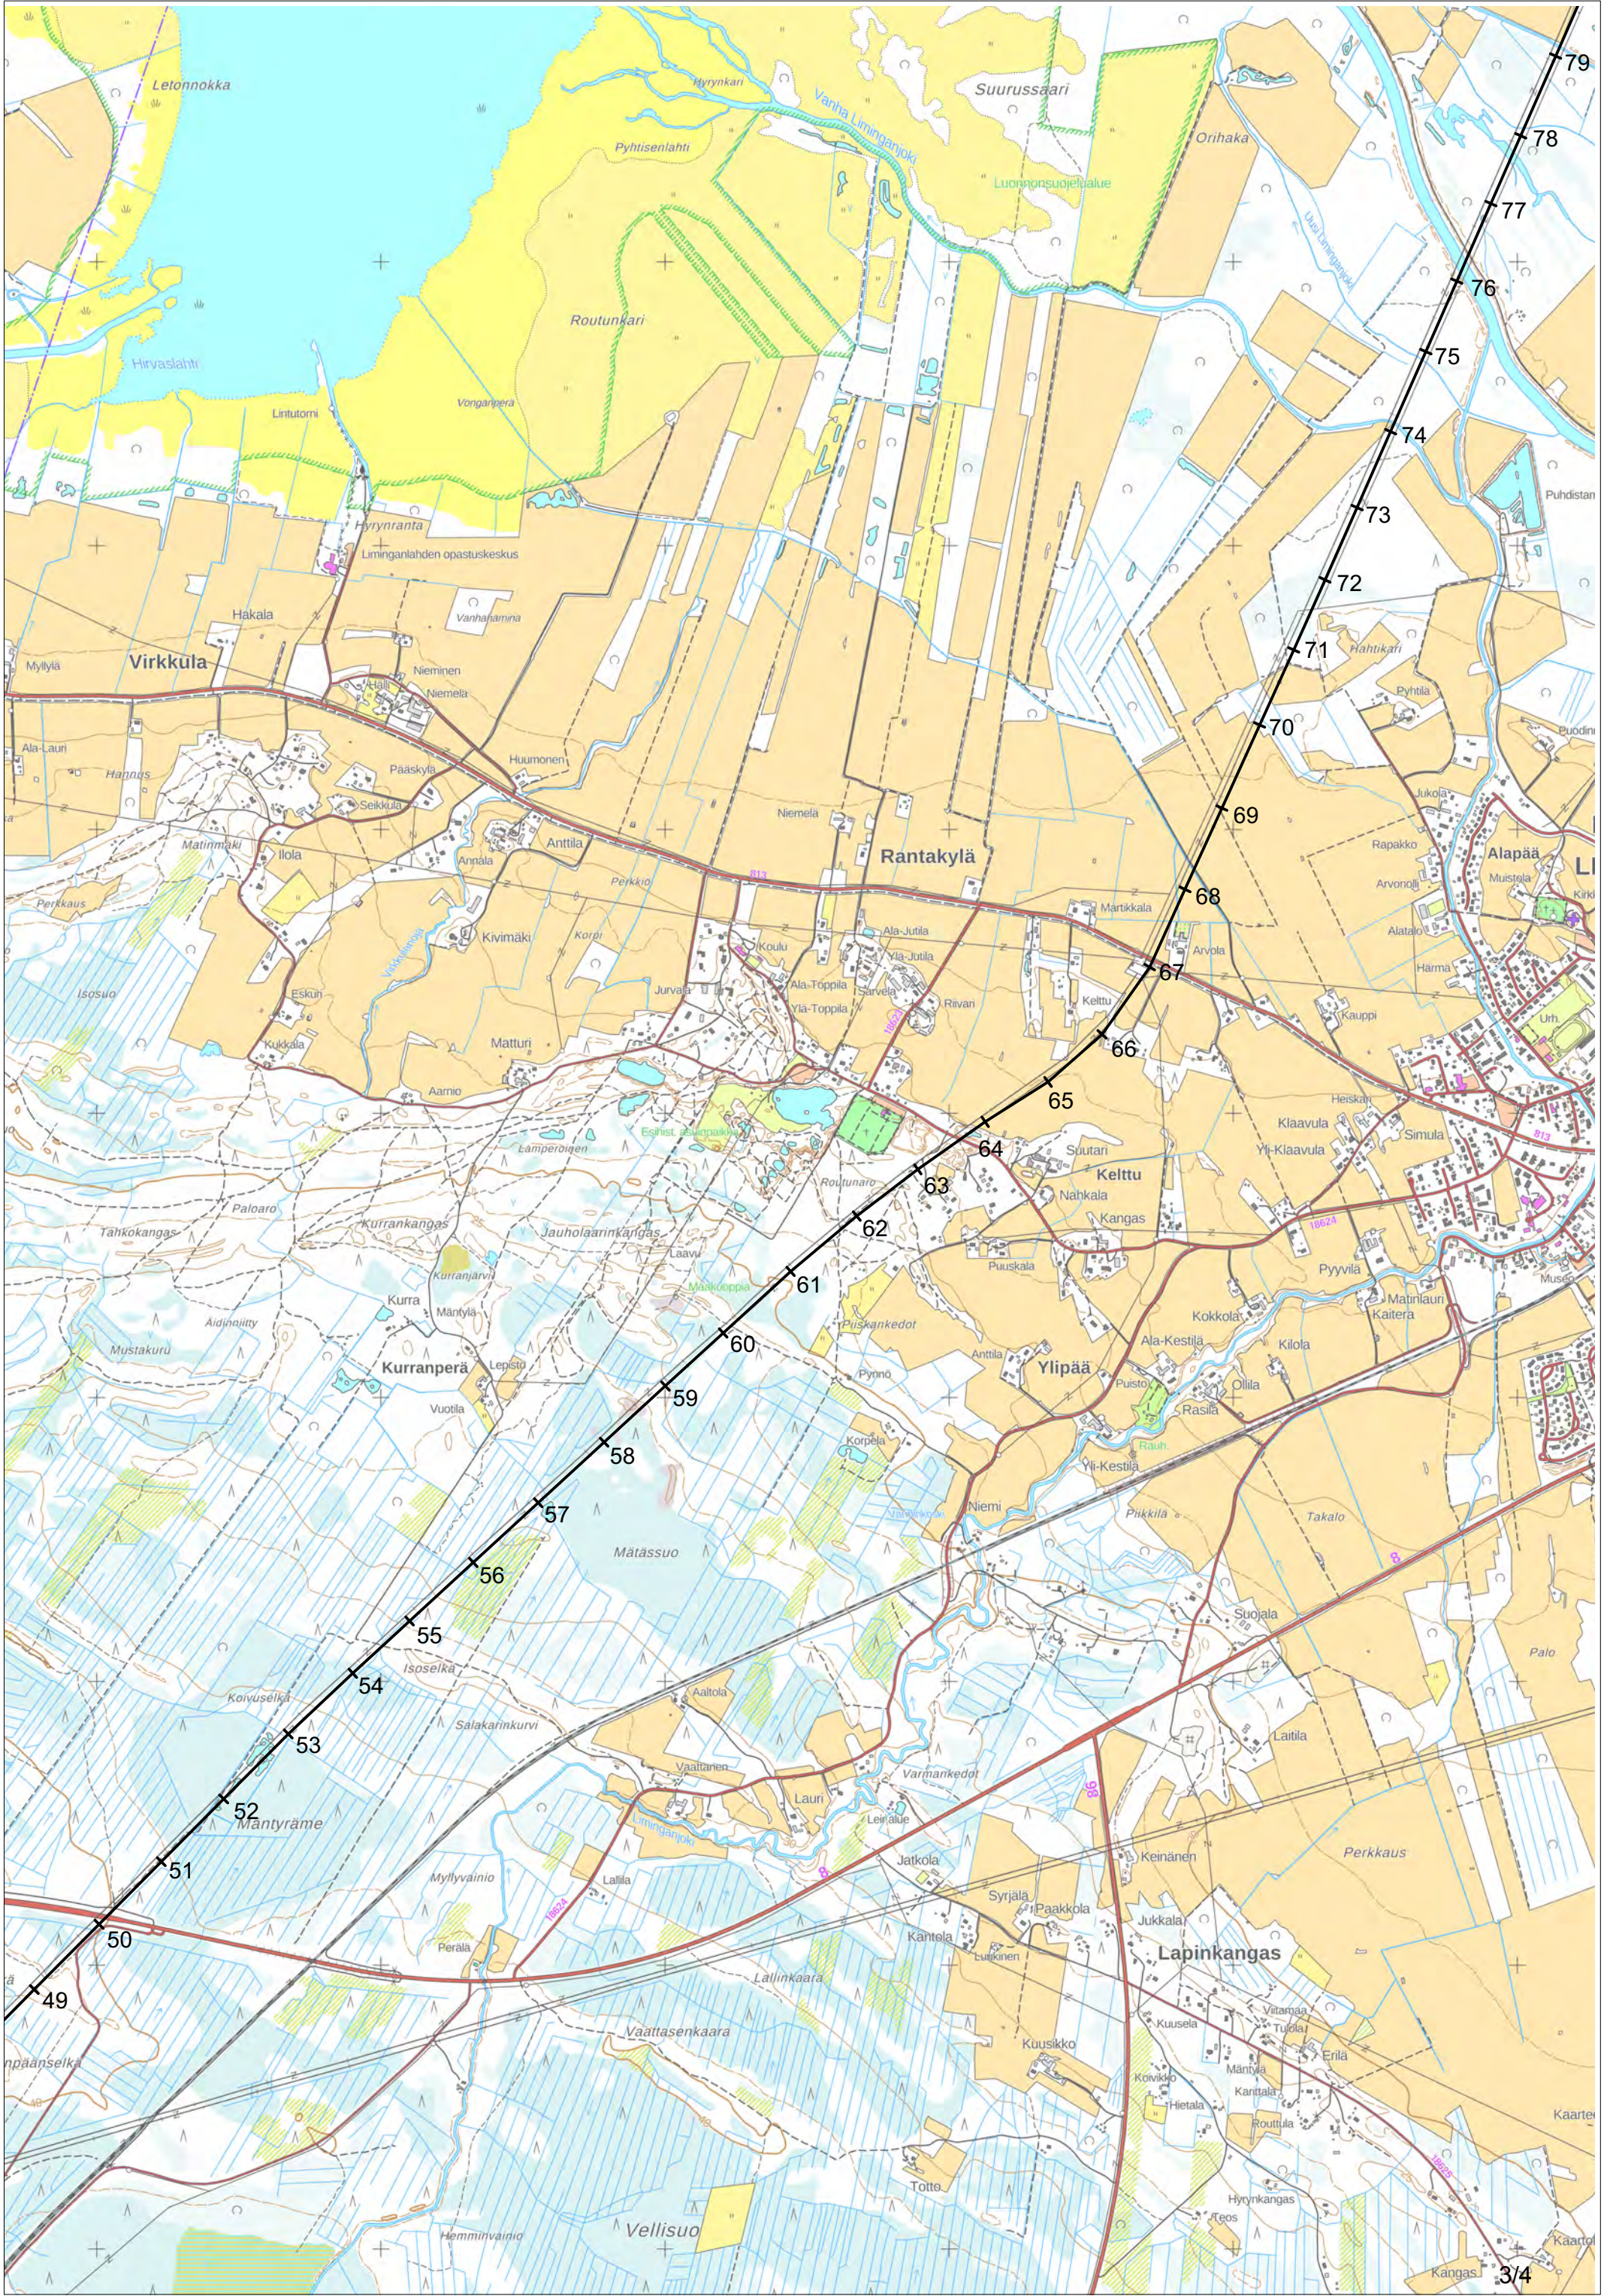

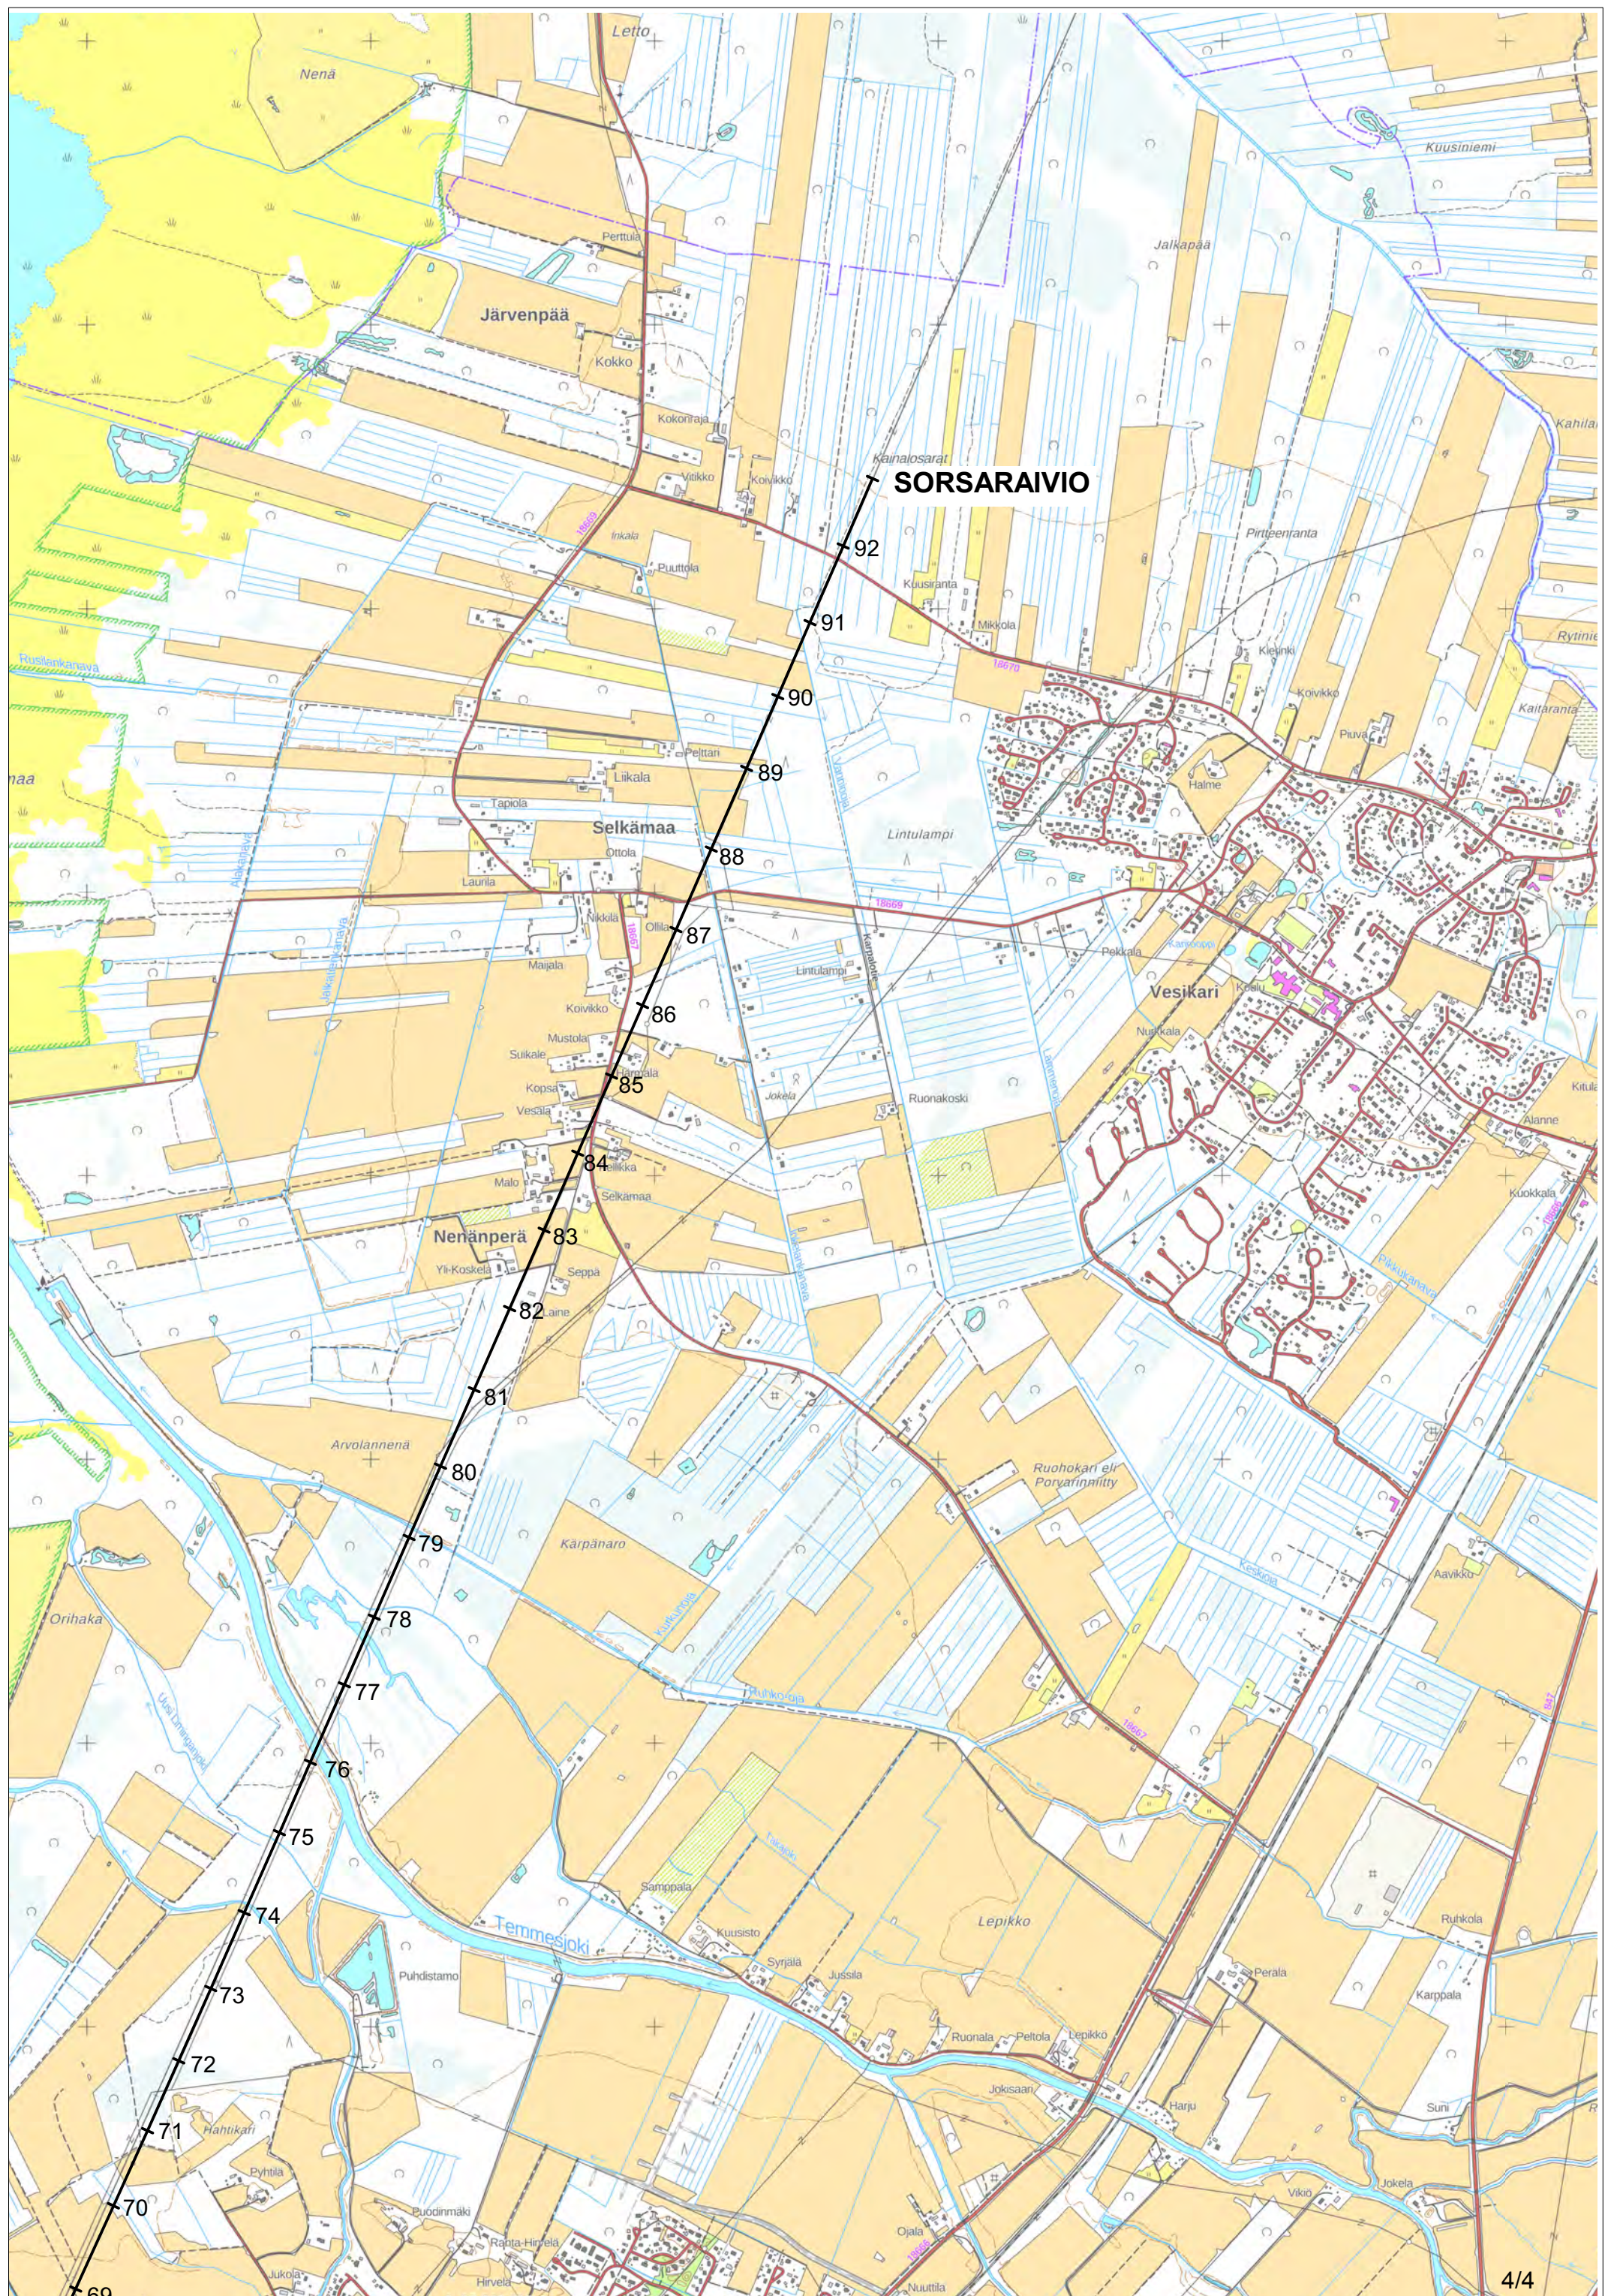


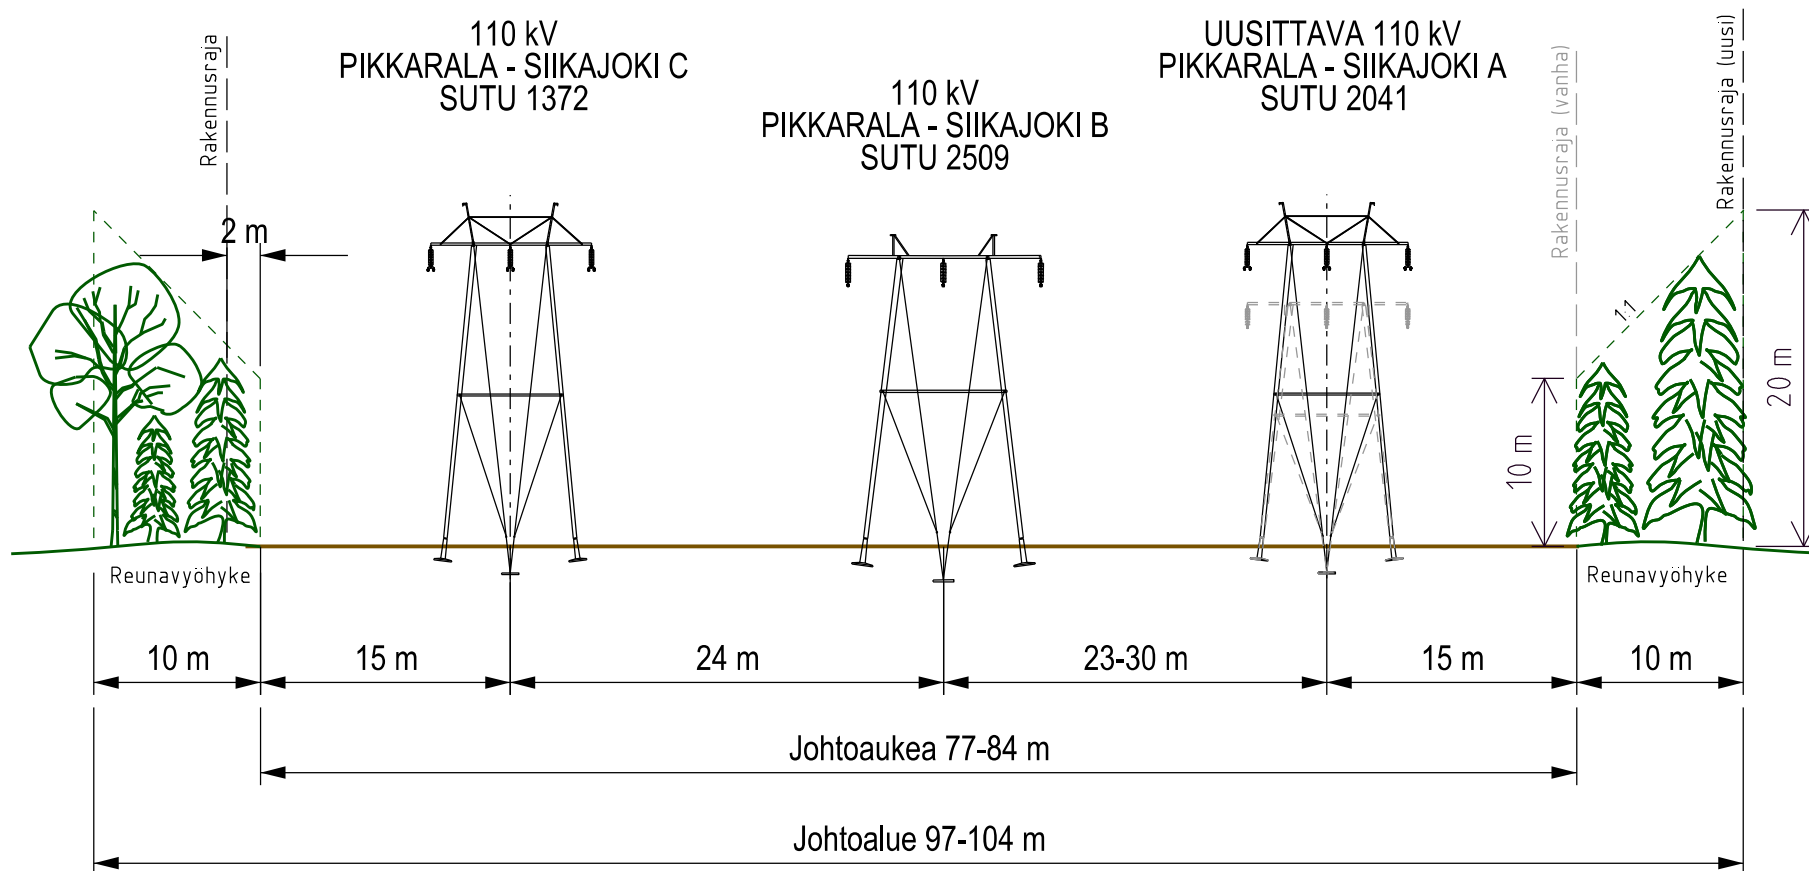

Rev.	Date	Description	Drawn	Approved
FINGRID			TLT Building	
Title			Designer/date	JSS 29.8.2022
SIIKAJOKI - SORSARAIYIO 110 kV JOHTOALUE PYLVASVALILLA 2-35 RIGHT OF WAY, TOWERS 2-35			Drawn/date	SLA 1.9.2022
			Checked/date	JSS 1.9.2022
			Approved/date	ESM 1.9.2022
Scale	Level	Size	Sheets	Document code
		A3		AE-2041-2-1-1
				Sheet
				Rev.

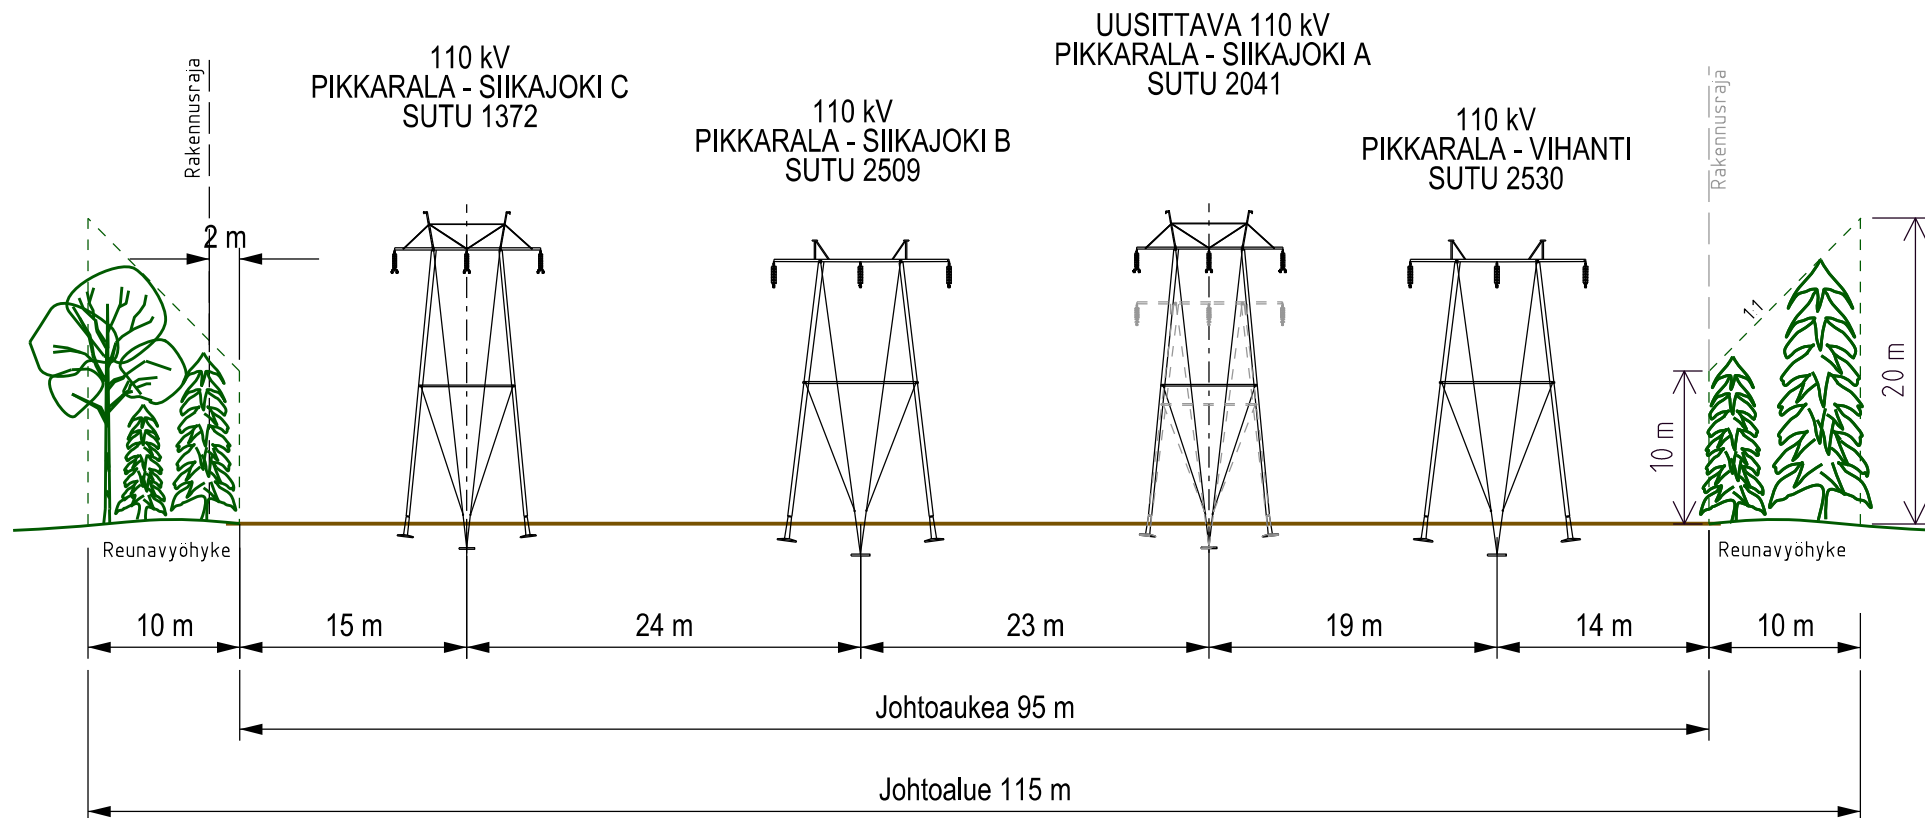


Rev.	Date	Description	Drawn	Approved
FINGRID			TLT Building	
Title			Designer/date	JSS 29.8.2022
SIIKAJOKI - SORSARAIYIO 110 kV JOHTOALUE PYLÄSVALILLA 36-45 RIGHT OF WAY, TOWERS 36-45			Drawn/date	SLA 1.9.2022
			Checked/date	JSS 1.9.2022
			Approved/date	ESM 1.9.2022
			Scale	Level
Size		A3	Sheets	Document code
AE-2041-2-1-2		Sheet		Rev.

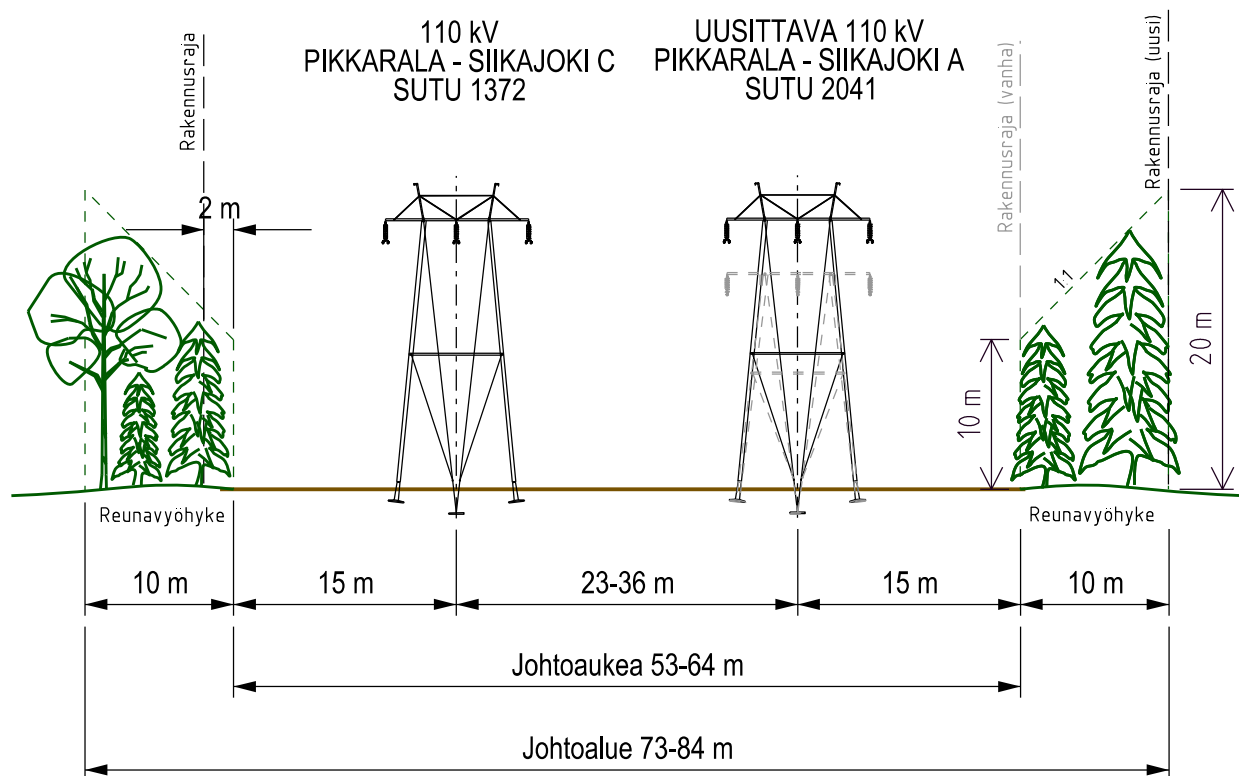

Rev.	Date	Description	Drawn	Approved
FINGRID			TLT Building	
SIKAJOKI - SORSARAIPIO 110 kV JOHTOALUE PYLVAILLA 46-80 RIGHT OF WAY, TOWERS 46-80			Designer/date JSS 29.8.2022	
			Drawn/date SLA 9.9.2022	
			Checked/date JSS 9.9.2022	
			Approved/date ESM 9.9.2022	
Scale	Level	Size A4	Sheets	Document code AE-2041-2-1-3
				Sheet Rev.

UUSITTAVA 110 kV
PIKKARALA - SIIKAJOKI A
SUTU 2041

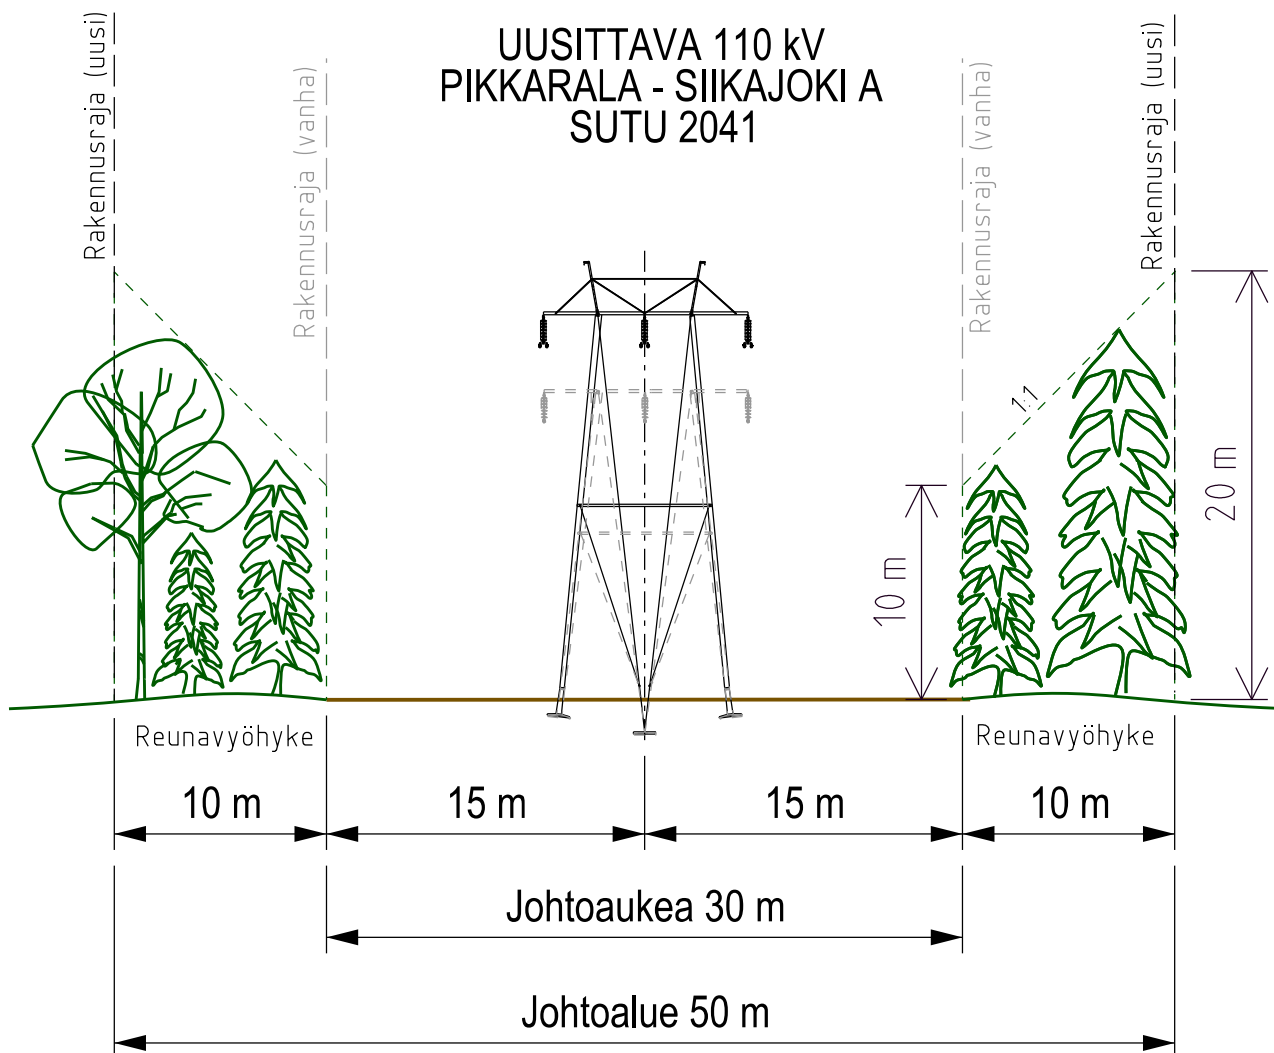

Rev.	Date	Description	Drawn	Approved
FINGRID			TLT Building	
Title SIIKAJOKI - SORSARAIVIO 110 kV JOHTOALUE PYLVAILLA 81-92 RIGHT OF WAY, TOWERS 81-92			Designer/date JSS 29.8.2022	
			Drawn/date SLA 1.9.2022	
			Checked/date JSS 1.9.2022	
			Approved/date ESM 1.9.2022	
Scale	Level	Size	Sheets	Document code
		A4		AE-2041-2-1-4
			Sheet	Rev.