


Härmälä RN:o 62:26

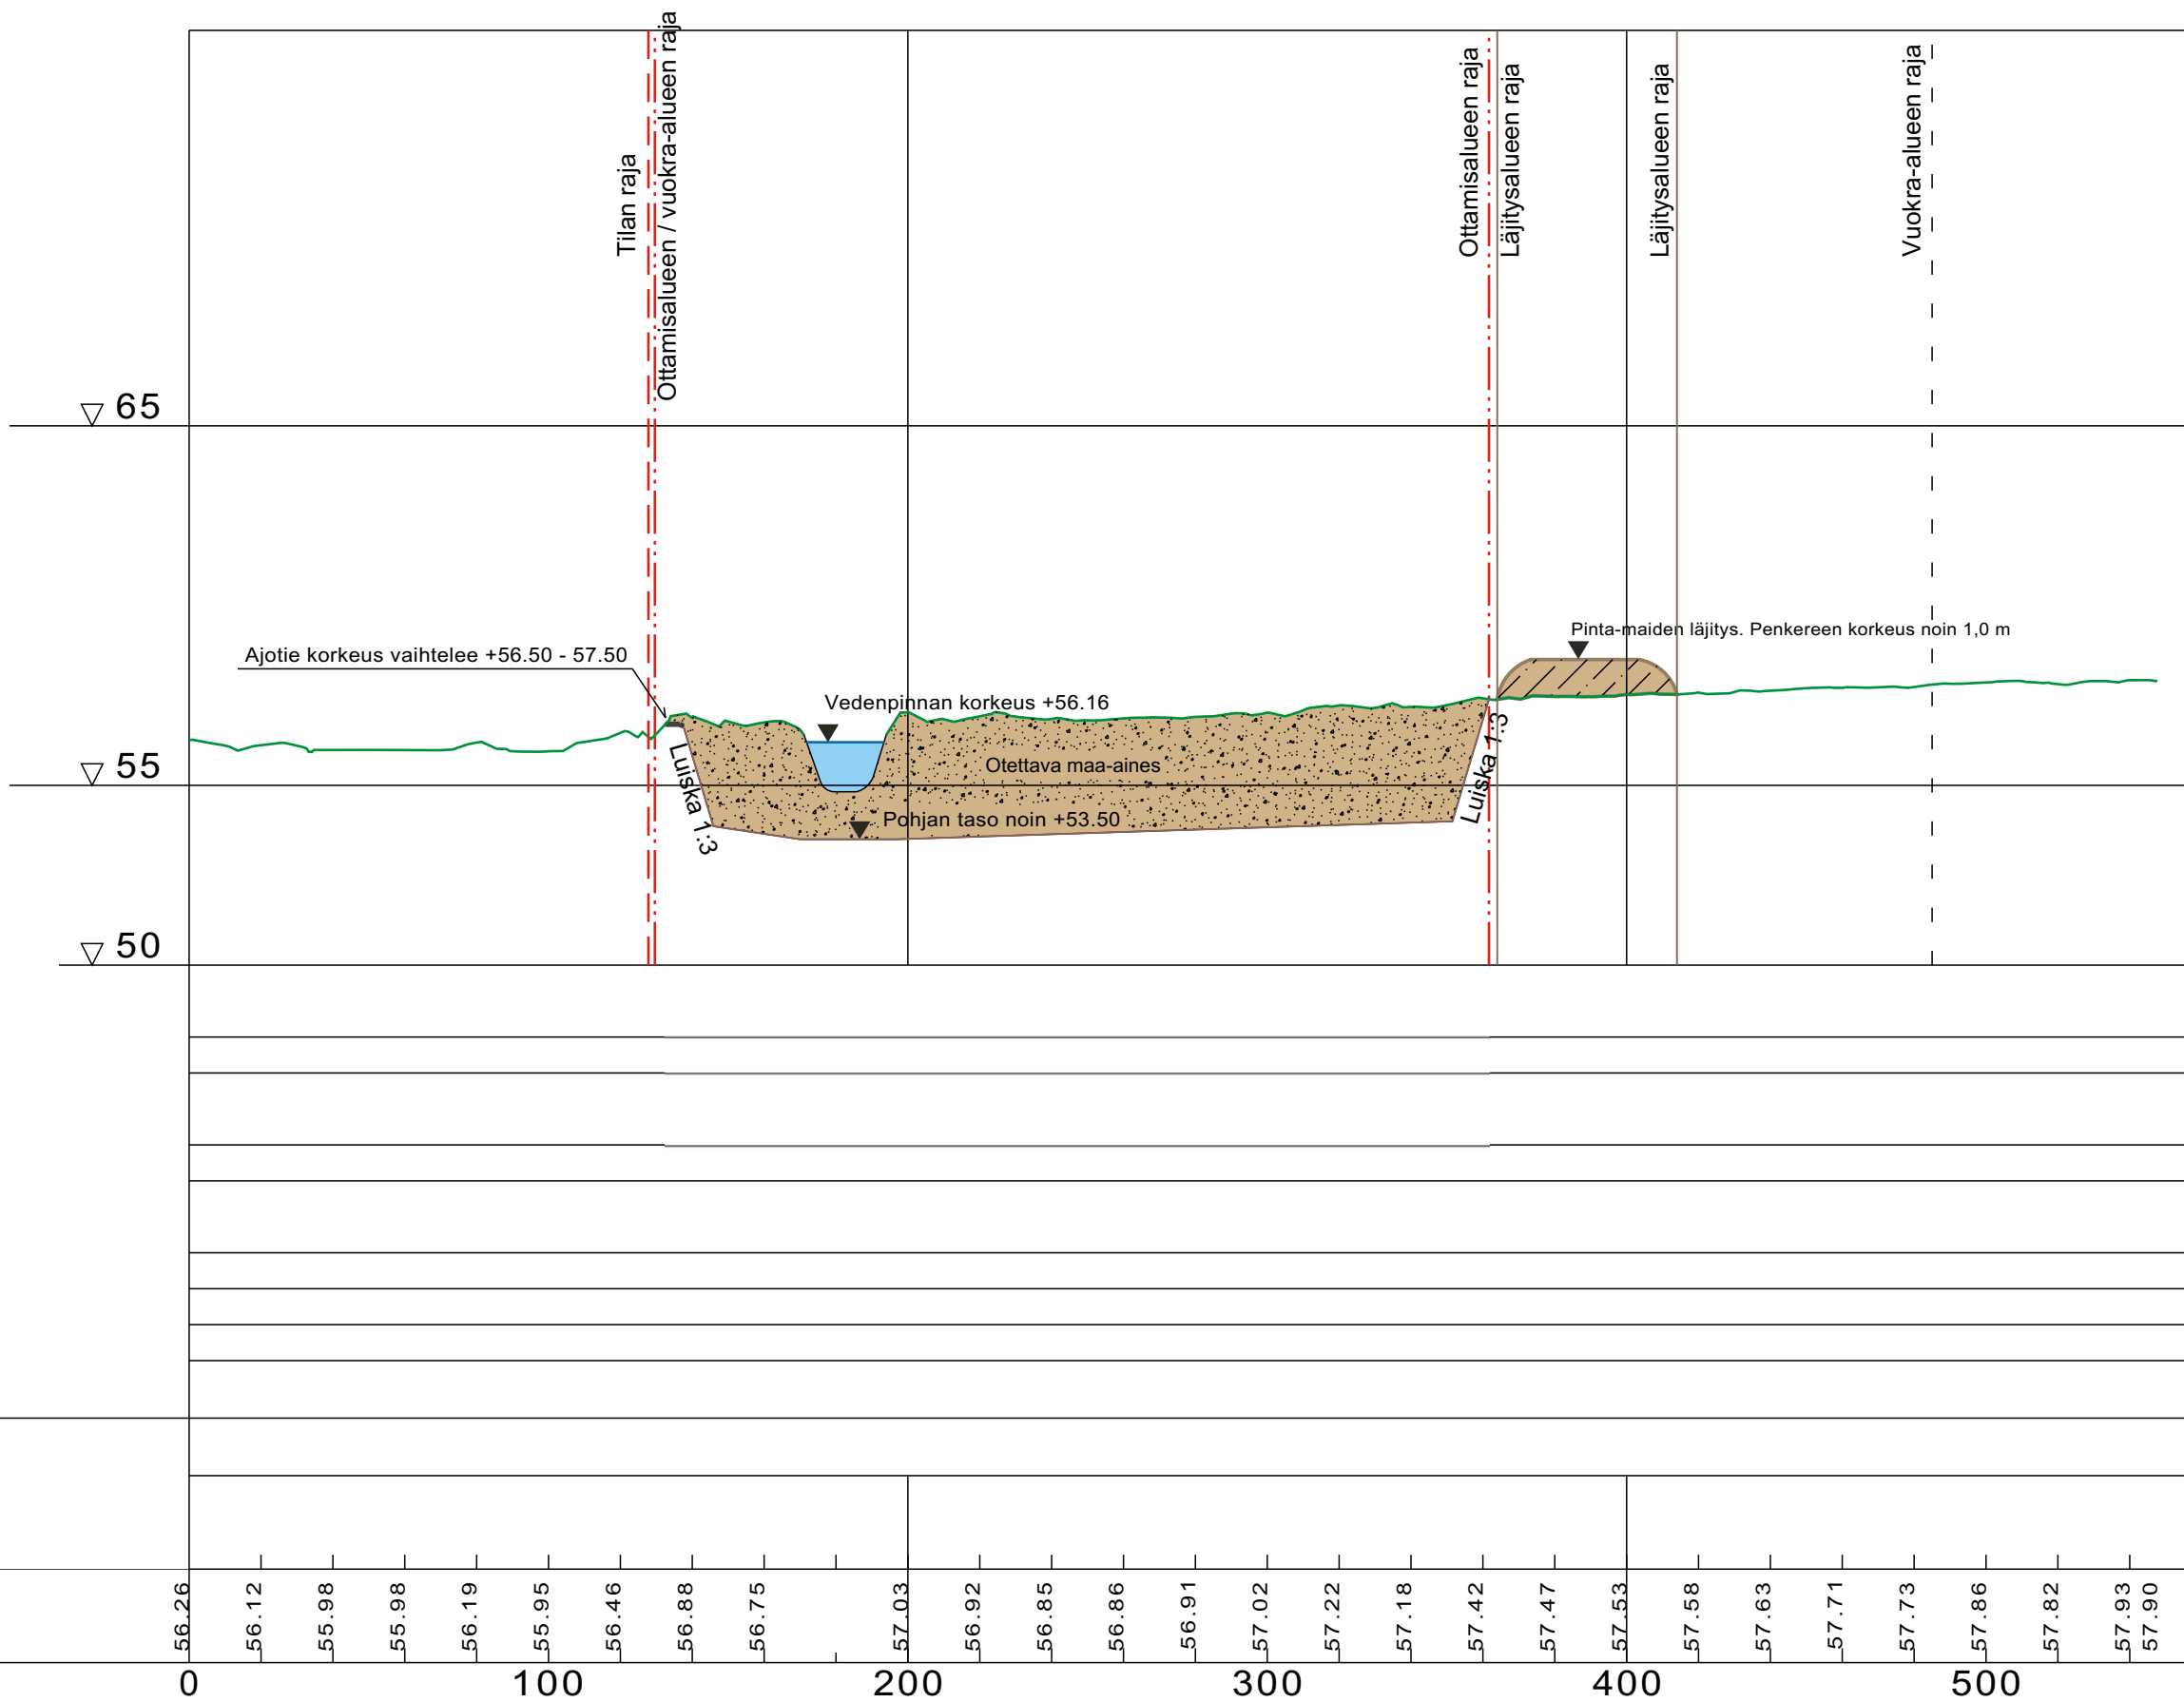

Maastomalliaineisto: Maanmittauslaitos, Avoin tietoaineiston CC 4.0 lisenssi,
Laserkeilausaineisto, irroitusajankohta 5/2022

Korkeusjärjestelmä N₂₀₀₀

SUUNNITTELUKOHTEN NIMI JA OSOITE		PIIRUSTUKSEN SISÄLTÖ		MITTAKAAVA	
MUTKANKANKAAT, Jyväskylätie		Poikkileikkaus A - A		1:2000 / 1:200	
HAKIJAN NIMI JA OSOITE		Maa-aineslupahakemukseen			
Kuljetuspolar Oy		Suunnitellut toimenpiteet ja lopputilanne			
Kempeleentie 7 B, 90400 Kempele					
SUUNNITTELUKOHTEN KIINTEISTÖTUNNUS JA TILANNIMI		Kartoitus AM			
425-402-62-26 Härmälä		Suunnittelu AM			
		TÄRK.			
		LH			
Oulaisissa 17.7.2022				PIIR. N:O	4
Ari Matkaselkä				MUUTOS	