


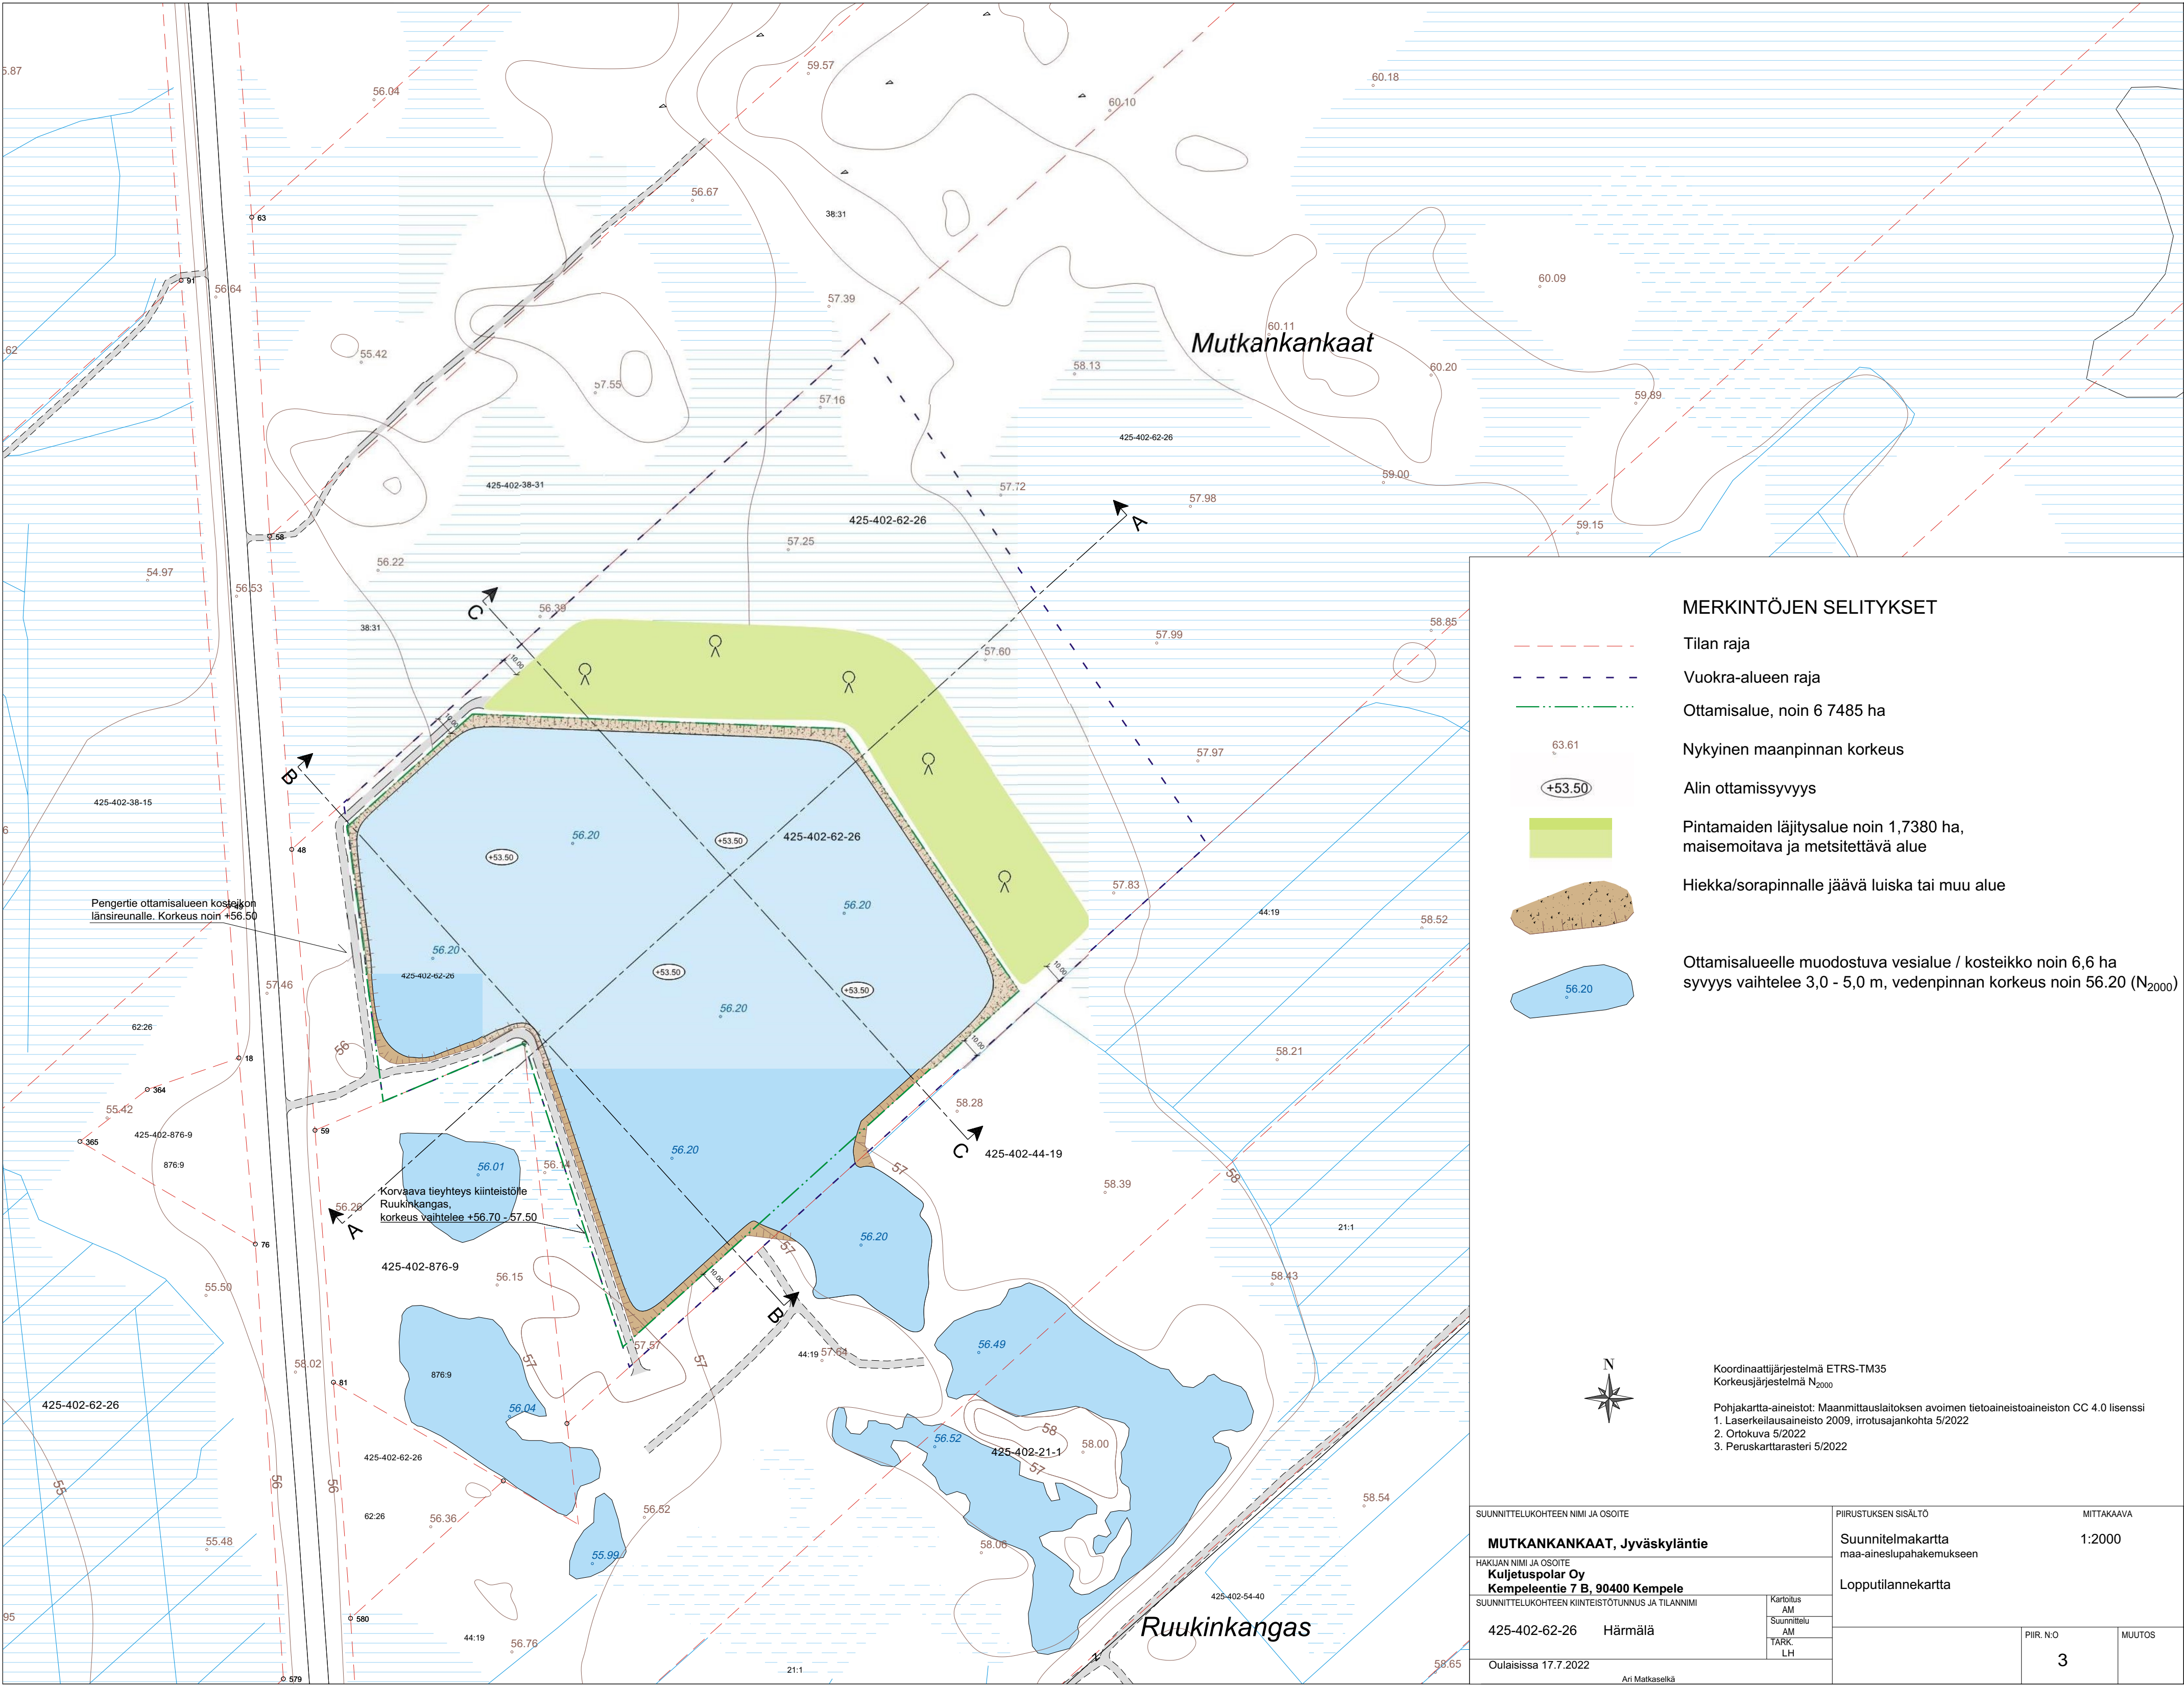

MERKINTÖJEN SELITYKSET

- Tilan raja
- Vuokra-alueen raja
- Ottamisalue, noin 6 7485 ha
- Nykyinen maanpinnan korkeus
- Alin ottamissyvyys
- Pintamaiden läjitysalue noin 1,7380 ha, maisemoitava ja metsitettävä alue
- Hiekka/sorapinnalle jäävä luiska tai muu alue
- Ottamisalueelle muodostuva vesialue / kosteikko noin 6,6 ha syvyys vaihtelee 3,0 - 5,0 m, vedenpinnan korkeus noin 56.20 (N₂₀₀₀)



Koordinaattijärjestelmä ETRS-TM35
Korkeusjärjestelmä N₂₀₀₀

Pohjakartta-aineistot: Maanmittauslaitoksen avoimen tietoaineistoaineiston CC 4.0 lisenssi
1. Laserkeilausaineisto 2009, irrotusajankohta 5/2022
2. Ortokuva 5/2022
3. Peruskarttarasteri 5/2022

SUUNNITTELUKOHTeen NIMI JA OSOITE		PIIRUSTUKSEN SISÄLTÖ		MITTAKAAVA	
MUTKANKANKAAT, Jyväskylän tie		Suunnitelmapaketti		1:2000	
HAKIJAN NIMI JA OSOITE		Lopputilanpaketti			
Kuljetuspolar Oy					
Kempeleentie 7 B, 90400 Kempele					
SUUNNITTELUKOHTeen KIINTEISTÖTUNNUS JA TILANNIMI		PIIR. N.O		MUUTOS	
425-402-62-26 Härmälä		3			
Oulaisissa 17.7.2022					
Ari Matkaseika					